RELAZIONE TECNICA INTEGRATA

A.

ATTESTAZIONE DI CONFORMITA' CATASTALE

Io sottoscritto:

Geom. Gualdi Francesco, nato a Cesena (FC), il 02/11/1981, domicilio professionale in Morciano di Romagna (RN) Via Resistenza n. 19, tel. 0541/988676, cell 339/7840639, pec francesco.gualdi@geopec.it, iscritto all'Albo/Ordine dei Geometri della Provincia di Rimini, al n. 1433,

incaricato dal Sig.:

Nannini Antonio nato a Brisighella (RA) il 11/11/1955, residente in Brisighella (RA), Via Bicocca n. 5, C.F. NNN NTN 55S11 B188W, in qualità di segretario generale ente Camera di Commercio della Romagna Forlì-Cesena e Rimini, C.F. e P. IVA 04283130401

In relazione agli immobili:

siti nel Comune di Riccione, Provincia di Rimini, Viale Catullo, civico snc, censiti al Catasto dei Fabbricati di Rimini, Comune di Riccione,

foglio 11, particella 3080, subalterno 248 (posto auto coperto a piano S1), confinante con particella 3080, subalterno 193, bene comune non censibile (spazio di manovra) ai sub. 221, 222, 231, 232, 233, 234, 235, dal 237 al 305, particella 3080 sub. 235 (posto auto e box) di proprietà del Comune di Riccione con sede a Riccione (RN), c.f.: 00324360403, particella 3080, subalterno 255 (posto auto coperto a piano S1) di proprietà della Camera di Commercio della Romagna Forlì-Cesena e Rimini con sede in Forlì (FC), c.f.: 04283130401;

foglio 11, particella 3080, subalterno 249 (posto auto coperto a piano S1), confinante con particella 3080, subalterno 193, bene comune non censibile (spazio di manovra) ai sub. 221, 222, 231, 232, 233, 234, 235, dal 237 al 305, particella 3080 sub. 250 e 256 (posti auto a piano S1) di proprietà della Camera di Commercio della Romagna Forlì-Cesena e Rimini con sede in Forlì (FC), c.f.: 04283130401;

foglio 11, particella 3080, subalterno 250 (posto auto a piano S1), confinante con particella 3080, subalterno 193, bene comune non censibile (spazio di manovra) ai sub. 221, 222, 231, 232, 233, 234, 235, dal 237 al 305, particella 3080 sub. 249, 251 e 257 (posti auto coperti a piano S1) di proprietà della Camera di Commercio della Romagna Forlì-Cesena e Rimini con sede in Forlì (FC), c.f.: 04283130401;

foglio 11, particella 3080, subalterno 251 (posto auto coperto a piano S1), confinante con particella 3080, subalterno 193, bene comune non censibile (spazio di manovra) ai sub. 221, 222, 231, 232, 233, 234, 235, dal 237 al 305, particella 3080 sub. 250 e 258 (posti auto coperti a piano S1) di proprietà della Camera di Commercio della Romagna Forlì-Cesena e Rimini con sede in Forlì (FC), c.f.: 04283130401;

foglio 11, particella 3080, subalterno 252 (posto auto coperto a piano S1), confinante con particella 3080, subalterno 193, bene comune non censibile (spazio di manovra) ai sub. 221, 222, 231, 232, 233, 234, 235, dal 237 al 305, particella 3080 sub. 253 e 259 (posti auto coperti a piano S1) di proprietà della Camera di Commercio della Romagna Forlì-Cesena e Rimini con sede in Forlì (FC), c.f.: 04283130401;

foglio 11, particella 3080, subalterno 253 (posto auto coperto a piano S1), confinante con particella 3080, subalterno 193, bene comune non censibile (spazio di manovra) ai sub. 221, 222, 231, 232, 233, 234, 235, dal 237 al 305, particella 3080 sub. 252, 254 e 260 (posti auto coperti a piano S1) di proprietà della Camera di Commercio della Romagna Forlì-Cesena e Rimini con sede in Forlì (FC), c.f.: 04283130401;

foglio 11, particella 3080, subalterno 254 (posto auto coperto a piano S1), confinante con particella 3080, subalterno 193, bene comune non censibile (spazio di manovra) ai sub. 221, 222, 231, 232, 233, 234, 235, dal 237 al 305, particella 3080 sub. 253 e 261 (posti auto coperti a piano S1) di proprietà della Camera di Commercio della Romagna Forlì-Cesena e Rimini con sede in Forlì (FC), c.f.: 04283130401;

foglio 11, particella 3080, subalterno 255 (posto auto coperto a piano S1), confinante con particella 3080, subalterno 193, bene comune non censibile (spazio di manovra) ai sub. 221, 222, 231, 232, 233, 234, 235, dal 237 al 305, particella 3080 sub. 235 (posto auto e box) di proprietà del Comune di Riccione con sede a Riccione (RN), c.f.: 00324360403, particella 3080, subalterno 248 e 256 (posti auto coperti a piano S1) di proprietà della Camera di Commercio della Romagna Forlì-Cesena e Rimini con sede in Forlì (FC), c.f.: 04283130401;

foglio 11, particella 3080, subalterno 256 (posto auto coperto a piano S1), confinante con particella 3080, subalterno 193, bene comune non censibile (spazio di manovra) ai sub. 221, 222, 231, 232, 233, 234, 235, dal 237 al 305, particella 3080 sub. 249, 255 e 257 (posti auto coperti a piano S1) di proprietà della Camera di Commercio della Romagna Forlì-Cesena e Rimini con sede in Forlì (FC), c.f.: 04283130401;

foglio 11, particella 3080, subalterno 257 (posto auto coperto a piano S1), confinante con particella 3080, subalterno 193, bene comune non censibile (spazio di manovra) ai sub. 221, 222, 231, 232, 233, 234, 235, dal 237 al 305, particella 3080 sub. 250, 256 e 258 (posti auto coperti a piano S1) di proprietà della Camera di Commercio della Romagna Forlì-Cesena e Rimini con sede in Forlì (FC), c.f.: 04283130401;

foglio 11, particella 3080, subalterno 258 (posto auto coperto a piano S1), confinante con particella 3080, subalterno 193, bene comune non censibile (spazio di manovra) ai sub. 221, 222, 231, 232, 233, 234, 235, dal 237 al 305, particella 3080 sub. 251, 257 e 259 (posti auto coperti a piano S1) di proprietà della Camera di Commercio della Romagna Forlì-Cesena e Rimini con sede in Forlì (FC), c.f.: 04283130401;

foglio 11, particella 3080, subalterno 259 (posto auto coperto a piano S1), confinante con particella 3080, subalterno 193, bene comune non censibile (spazio di manovra) ai sub. 221, 222, 231, 232, 233, 234, 235, dal 237 al 305, particella 3080 sub. 252, 258 e 260 (posti auto coperti a piano S1) di proprietà della Camera di Commercio della Romagna Forlì-Cesena e Rimini con sede in Forlì (FC), c.f.: 04283130401;

foglio 11, particella 3080, subalterno 260 (posto auto coperto a piano S1), confinante con particella 3080, subalterno 193, bene comune non censibile (spazio di manovra) ai sub. 221, 222, 231, 232, 233, 234, 235, dal 237 al 305, particella 3080 sub. 253, 259 e 261 (posti auto coperti a piano S1) di proprietà della Camera di Commercio della Romagna Forlì-Cesena e Rimini con sede in Forlì (FC), c.f.: 04283130401;

foglio 11, particella 3080, subalterno 261 (posto auto coperto a piano S1), confinante con particella 3080, subalterno 193, bene comune non censibile (spazio di manovra) ai sub. 221, 222, 231, 232, 233, 234, 235, dal 237 al 305, particella 3080 sub. 254 e 260 (posti auto coperti a piano S1) di proprietà della Camera di Commercio della Romagna Forlì-Cesena e Rimini con sede in Forlì (FC), c.f.: 04283130401;

foglio 11, particella 3080, subalterno 262 (posto auto coperto a piano S1), confinante con particella 3080, subalterno 193, bene comune non censibile (spazio di manovra) ai sub. 221, 222, 231, 232, 233, 234, 235, dal 237 al 305, particella 3080 sub. 235 (posto auto e box) di proprietà del Comune di Riccione con sede a Riccione (RN), c.f.: 00324360403, particella 3080, subalterno 263 e 269 (posti auto coperti a piano S1) di proprietà della Camera di Commercio della Romagna Forlì-Cesena e Rimini con sede in Forlì (FC), c.f.: 04283130401;

foglio 11, particella 3080, subalterno 263 (posto auto coperto a piano S1), confinante con particella 3080, subalterno 193, bene comune non censibile (spazio di manovra) ai sub. 221, 222, 231, 232, 233, 234, 235, dal 237 al 305, particella 3080 sub. 262, 264 e 270 (posti auto coperti a piano S1) di proprietà della Camera di Commercio della Romagna Forlì-Cesena e Rimini con sede in Forlì (FC), c.f.: 04283130401;

foglio 11, particella 3080, subalterno 264 (posto auto coperto a piano S1), confinante con particella 3080, subalterno 193, bene comune non censibile (spazio di manovra) ai sub. 221, 222, 231, 232, 233, 234, 235, dal 237 al 305, particella 3080 sub. 263, 265 e 271 (posti auto coperti a piano S1) di proprietà della Camera di Commercio della Romagna Forlì-Cesena e Rimini con sede in Forlì (FC), c.f.: 04283130401;

foglio 11, particella 3080, subalterno 265 (posto auto coperto a piano S1), confinante con particella 3080, subalterno 193, bene comune non censibile (spazio di manovra) ai sub. 221, 222, 231, 232, 233, 234, 235, dal 237 al 305, particella 3080 sub. 264, 266 e 272 (posti auto coperti a piano S1) di proprietà della Camera di Commercio della Romagna Forlì-Cesena e Rimini con sede in Forlì (FC), c.f.: 04283130401;

foglio 11, particella 3080, subalterno 266 (posto auto coperto a piano S1), confinante con particella 3080, subalterno 193, bene comune non censibile (spazio di manovra) ai sub. 221, 222, 231, 232, 233, 234, 235, dal 237 al 305, particella 3080 sub. 265, 267 e 273 (posti auto coperti a piano S1) di proprietà della Camera di Commercio della Romagna Forlì-Cesena e Rimini con sede in Forlì (FC), c.f.: 04283130401;

foglio 11, particella 3080, subalterno 267 (posto auto coperto a piano S1), confinante con particella 3080, subalterno 193, bene comune non censibile (spazio di manovra) ai sub. 221, 222, 231, 232, 233, 234, 235, dal 237 al 305, particella 3080 sub. 266, 268 e 274 (posti auto coperti a piano S1) di proprietà della Camera di Commercio della Romagna Forlì-Cesena e Rimini con sede in Forlì (FC), c.f.: 04283130401;

foglio 11, particella 3080, subalterno 268 (posto auto coperto a piano S1), confinante con particella 3080, subalterno 193, bene comune non censibile (spazio di manovra) ai sub. 221, 222, 231, 232, 233, 234, 235, dal 237 al 305, particella 3080 sub. 267 e 275 (posti auto coperti a piano S1) di proprietà della Camera di Commercio della Romagna Forlì-Cesena e Rimini con sede in Forlì (FC), c.f.: 04283130401;

foglio 11, particella 3080, subalterno 269 (posto auto coperto a piano S1), confinante con particella 3080, subalterno 193, bene comune non censibile (spazio di manovra) ai sub. 221, 222, 231, 232, 233, 234, 235, dal 237 al 305, particella 3080 sub. 235 (posto auto e box) di proprietà del Comune di Riccione con sede a Riccione (RN), c.f.: 00324360403, particella 3080, subalterno 262 e 270 (posti auto coperti a piano S1) di proprietà della Camera di Commercio della Romagna Forlì-Cesena e Rimini con sede in Forlì (FC), c.f.: 04283130401;

foglio 11, particella 3080, subalterno 270 (posto auto coperto a piano S1), confinante con particella 3080, subalterno 193, bene comune non censibile (spazio di manovra) ai sub. 221, 222, 231, 232, 233, 234, 235,

dal 237 al 305, particella 3080 sub. 263, 269 e 271 (posti auto coperti a piano S1) di proprietà della Camera di Commercio della Romagna Forlì-Cesena e Rimini con sede in Forlì (FC), c.f.: 04283130401;

foglio 11, particella 3080, subalterno 271 (posto auto coperto a piano S1), confinante con particella 3080, subalterno 193, bene comune non censibile (spazio di manovra) ai sub. 221, 222, 231, 232, 233, 234, 235, dal 237 al 305, particella 3080 sub. 264, 270 e 272 (posti auto coperti a piano S1) di proprietà della Camera di Commercio della Romagna Forlì-Cesena e Rimini con sede in Forlì (FC), c.f.: 04283130401;

foglio 11, particella 3080, subalterno 272 (posto auto coperto a piano S1), confinante con particella 3080, subalterno 193, bene comune non censibile (spazio di manovra) ai sub. 221, 222, 231, 232, 233, 234, 235, dal 237 al 305, particella 3080 sub. 265, 271 e 273 (posti auto coperti a piano S1) di proprietà della Camera di Commercio della Romagna Forlì-Cesena e Rimini con sede in Forlì (FC), c.f.: 04283130401;

foglio 11, particella 3080, subalterno 273 (posto auto coperto a piano S1), confinante con particella 3080, subalterno 193, bene comune non censibile (spazio di manovra) ai sub. 221, 222, 231, 232, 233, 234, 235, dal 237 al 305, particella 3080 sub. 266, 272 e 274 (posti auto coperti a piano S1) di proprietà della Camera di Commercio della Romagna Forlì-Cesena e Rimini con sede in Forlì (FC), c.f.: 04283130401;

foglio 11, particella 3080, subalterno 274 (posto auto coperto a piano S1), confinante con particella 3080, subalterno 193, bene comune non censibile (spazio di manovra) ai sub. 221, 222, 231, 232, 233, 234, 235, dal 237 al 305, particella 3080 sub. 267, 273 e 275 (posti auto coperti a piano S1) di proprietà della Camera di Commercio della Romagna Forlì-Cesena e Rimini con sede in Forlì (FC), c.f.: 04283130401;

foglio 11, particella 3080, subalterno 275 (posto auto coperto a piano S1), confinante con particella 3080, subalterno 193, bene comune non censibile (spazio di manovra) ai sub. 221, 222, 231, 232, 233, 234, 235, dal 237 al 305, particella 3080 sub. 268 e 274 (posti auto coperti a piano S1) di proprietà della Camera di Commercio della Romagna Forlì-Cesena e Rimini con sede in Forlì (FC), c.f.: 04283130401;

foglio 11, particella 3080, subalterno 276 (posto auto coperto a piano S1), confinante con particella 3080, subalterno 186, bene comune non censibile (vani tecnici) a tutti i sub., particella 3080, subalterno 193, bene comune non censibile (spazio di manovra) ai sub. 221, 222, 231, 232, 233, 234, 235, dal 237 al 305, particella 3080 sub. 277 (posto auto coperto a piano S1) di proprietà della Camera di Commercio della Romagna Forlì-Cesena e Rimini con sede in Forlì (FC), c.f.: 04283130401;

foglio 11, particella 3080, subalterno 277 (posto auto coperto a piano S1), confinante con particella 3080, subalterno 193, bene comune non censibile (spazio di manovra) ai sub. 221, 222, 231, 232, 233, 234, 235, dal 237 al 305, particella 3080 sub. 276 e 278 (posti auto coperti a piano S1) di proprietà della Camera di Commercio della Romagna Forlì-Cesena e Rimini con sede in Forlì (FC), c.f.: 04283130401;

foglio 11, particella 3080, subalterno 278 (posto auto coperto a piano S1), confinante con particella 3080, subalterno 193, bene comune non censibile (spazio di manovra) ai sub. 221, 222, 231, 232, 233, 234, 235, dal 237 al 305, particella 3080 sub. 277 e 279 (posti auto coperti a piano S1) di proprietà della Camera di Commercio della Romagna Forlì-Cesena e Rimini con sede in Forlì (FC), c.f.: 04283130401;

foglio 11, particella 3080, subalterno 279 (posto auto coperto a piano S1), confinante con particella 3080, subalterno 193, bene comune non censibile (spazio di manovra) ai sub. 221, 222, 231, 232, 233, 234, 235, dal 237 al 305, particella 3080 sub. 278 (posto auto coperto a piano S1) di proprietà della Camera di Commercio della Romagna Forlì-Cesena e Rimini con sede in Forlì (FC), c.f.: 04283130401;

foglio 11, particella 3080, subalterno 280 (posto auto coperto a piano S1), confinante con particella 3080, subalterno 193, bene comune non censibile (spazio di manovra) ai sub. 221, 222, 231, 232, 233, 234, 235, dal 237 al 305, particella 3080 sub. 235 (posto auto e box) di proprietà del Comune di Riccione con sede a Riccione (RN), c.f.: 00324360403, particella 3080, subalterno 281 e 287 (posti auto coperti a piano S1) di proprietà della Camera di Commercio della Romagna Forlì-Cesena e Rimini con sede in Forlì (FC), c.f.: 04283130401;

foglio 11, particella 3080, subalterno 281 (posto auto coperto a piano S1), confinante con particella 3080, subalterno 193, bene comune non censibile (spazio di manovra) ai sub. 221, 222, 231, 232, 233, 234, 235, dal 237 al 305, particella 3080 sub. 280, 282 e 288 (posti auto coperti a piano S1) di proprietà della Camera di Commercio della Romagna Forlì-Cesena e Rimini con sede in Forlì (FC), c.f.: 04283130401;

foglio 11, particella 3080, subalterno 282 (posto auto coperto a piano S1), confinante con particella 3080, subalterno 193, bene comune non censibile (spazio di manovra) ai sub. 221, 222, 231, 232, 233, 234, 235, dal 237 al 305, particella 3080 sub. 281, 283 e 289 (posti auto coperti a piano S1) di proprietà della Camera di Commercio della Romagna Forlì-Cesena e Rimini con sede in Forlì (FC), c.f.: 04283130401;

foglio 11, particella 3080, subalterno 283 (posto auto coperto a piano S1), confinante con particella 3080, subalterno 193, bene comune non censibile (spazio di manovra) ai sub. 221, 222, 231, 232, 233, 234, 235, dal 237 al 305, particella 3080 sub. 282, 284 e 290 (posti auto coperti a piano S1) di proprietà della Camera di Commercio della Romagna Forlì-Cesena e Rimini con sede in Forlì (FC), c.f.: 04283130401;

foglio 11, particella 3080, subalterno 284 (posto auto coperto a piano S1), confinante con particella 3080, subalterno 193, bene comune non censibile (spazio di manovra) ai sub. 221, 222, 231, 232, 233, 234, 235, dal 237 al 305, particella 3080 sub. 283, 285 e 291 (posti auto coperti a piano S1) di proprietà della Camera di Commercio della Romagna Forlì-Cesena e Rimini con sede in Forlì (FC), c.f.: 04283130401;

foglio 11, particella 3080, subalterno 285 (posto auto coperto a piano S1), confinante con particella 3080, subalterno 193, bene comune non censibile (spazio di manovra) ai sub. 221, 222, 231, 232, 233, 234, 235, dal 237 al 305, particella 3080 sub. 284, 286 e 292 (posti auto coperti a piano S1) di proprietà della Camera di Commercio della Romagna Forlì-Cesena e Rimini con sede in Forlì (FC), c.f.: 04283130401;

foglio 11, particella 3080, subalterno 286 (posto auto coperto a piano S1), confinante con particella 3080, subalterno 193, bene comune non censibile (spazio di manovra) ai sub. 221, 222, 231, 232, 233, 234, 235, dal 237 al 305, particella 3080 sub. 285 e 293 (posti auto coperti a piano S1) di proprietà della Camera di Commercio della Romagna Forlì-Cesena e Rimini con sede in Forlì (FC), c.f.: 04283130401;

foglio 11, particella 3080, subalterno 287 (posto auto coperto a piano S1), confinante con particella 3080, subalterno 193, bene comune non censibile (spazio di manovra) ai sub. 221, 222, 231, 232, 233, 234, 235, dal 237 al 305, particella 3080 sub. 235 (posto auto e box) di proprietà del Comune di Riccione con sede a Riccione (RN), c.f.: 00324360403, particella 3080, subalterno 280 e 288 (posti auto coperto a piano S1) di proprietà della Camera di Commercio della Romagna Forlì-Cesena e Rimini con sede in Forlì (FC), c.f.: 04283130401;

foglio 11, particella 3080, subalterno 288 (posto auto coperto a piano S1), confinante con particella 3080, subalterno 193, bene comune non censibile (spazio di manovra) ai sub. 221, 222, 231, 232, 233, 234, 235,

dal 237 al 305, particella 3080 sub. 281, 287 e 289 (posti auto coperti a piano S1) di proprietà della Camera di Commercio della Romagna Forlì-Cesena e Rimini con sede in Forlì (FC), c.f.: 04283130401;

foglio 11, particella 3080, subalterno 289 (posto auto coperto a piano S1), confinante con particella 3080, subalterno 193, bene comune non censibile (spazio di manovra) ai sub. 221, 222, 231, 232, 233, 234, 235, dal 237 al 305, particella 3080 sub. 282, 288 e 290 (posti auto coperti a piano S1) di proprietà della Camera di Commercio della Romagna Forlì-Cesena e Rimini con sede in Forlì (FC), c.f.: 04283130401;

foglio 11, particella 3080, subalterno 290 (posto auto coperto a piano S1), confinante con particella 3080, subalterno 193, bene comune non censibile (spazio di manovra) ai sub. 221, 222, 231, 232, 233, 234, 235, dal 237 al 305, particella 3080 sub. 283, 289 e 291 (posti auto coperti a piano S1) di proprietà della Camera di Commercio della Romagna Forlì-Cesena e Rimini con sede in Forlì (FC), c.f.: 04283130401;

foglio 11, particella 3080, subalterno 291 (posto auto coperto a piano S1), confinante con particella 3080, subalterno 193, bene comune non censibile (spazio di manovra) ai sub. 221, 222, 231, 232, 233, 234, 235, dal 237 al 305, particella 3080 sub. 284, 290 e 292 (posti auto coperti a piano S1) di proprietà della Camera di Commercio della Romagna Forlì-Cesena e Rimini con sede in Forlì (FC), c.f.: 04283130401;

foglio 11, particella 3080, subalterno 292 (posto auto coperto a piano S1), confinante con particella 3080, subalterno 193, bene comune non censibile (spazio di manovra) ai sub. 221, 222, 231, 232, 233, 234, 235, dal 237 al 305, particella 3080 sub. 285, 291 e 293 (posti auto coperti a piano S1) di proprietà della Camera di Commercio della Romagna Forlì-Cesena e Rimini con sede in Forlì (FC), c.f.: 04283130401;

foglio 11, particella 3080, subalterno 293 (posto auto coperto a piano S1), confinante con particella 3080, subalterno 193, bene comune non censibile (spazio di manovra) ai sub. 221, 222, 231, 232, 233, 234, 235, dal 237 al 305, particella 3080 sub. 286 e 292 (posti auto coperti a piano S1) di proprietà della Camera di Commercio della Romagna Forlì-Cesena e Rimini con sede in Forlì (FC), c.f.: 04283130401;

foglio 11, particella 3080, subalterno 294 (posto auto coperto a piano S1), confinante con particella 3080, subalterno 193, bene comune non censibile (spazio di manovra) ai sub. 221, 222, 231, 232, 233, 234, 235, dal 237 al 305, particella 3080 sub. 295 (posto auto coperto a piano S1) di proprietà della Camera di Commercio della Romagna Forlì-Cesena e Rimini con sede in Forlì (FC), c.f.: 04283130401;

foglio 11, particella 3080, subalterno 295 (posto auto coperto a piano S1), confinante con particella 3080, subalterno 193, bene comune non censibile (spazio di manovra) ai sub. 221, 222, 231, 232, 233, 234, 235, dal 237 al 305, particella 3080 sub. 294 (posto auto coperto a piano S1) di proprietà della Camera di Commercio della Romagna Forlì-Cesena e Rimini con sede in Forlì (FC), c.f.: 04283130401;

foglio 11, particella 3080, subalterno 296 (posto auto coperto a piano S1), confinante con particella 3080, subalterno 193, bene comune non censibile (spazio di manovra) ai sub. 221, 222, 231, 232, 233, 234, 235, dal 237 al 305, particella 3080 sub. 297 (posto auto coperto a piano S1) di proprietà della Camera di Commercio della Romagna Forlì-Cesena e Rimini con sede in Forlì (FC), c.f.: 04283130401;

foglio 11, particella 3080, subalterno 297 (posto auto coperto a piano S1), confinante con particella 3080, subalterno 193, bene comune non censibile (spazio di manovra) ai sub. 221, 222, 231, 232, 233, 234, 235, dal 237 al 305, particella 3080 sub. 296 e 298 (posti auto coperti a piano S1) di proprietà della Camera di Commercio della Romagna Forlì-Cesena e Rimini con sede in Forlì (FC), c.f.: 04283130401;

foglio 11, particella 3080, subalterno 298 (posto auto coperto a piano S1), confinante con particella 3080, subalterno 193, bene comune non censibile (spazio di manovra) ai sub. 221, 222, 231, 232, 233, 234, 235, dal 237 al 305, particella 3080 sub. 297 (posto auto coperto a piano S1) di proprietà della Camera di Commercio della Romagna Forlì-Cesena e Rimini con sede in Forlì (FC), c.f.: 04283130401;

foglio 11, particella 3080, subalterno 299 (posto auto coperto a piano S1), confinante con particella 3080, subalterno 193, bene comune non censibile (spazio di manovra) ai sub. 221, 222, 231, 232, 233, 234, 235, dal 237 al 305, particella 3080 sub. 300 (posto auto coperto a piano S1) di proprietà della Camera di Commercio della Romagna Forlì-Cesena e Rimini con sede in Forlì (FC), c.f.: 04283130401;

foglio 11, particella 3080, subalterno 300 (posto auto coperto a piano S1), confinante con particella 3080, subalterno 193, bene comune non censibile (spazio di manovra) ai sub. 221, 222, 231, 232, 233, 234, 235, dal 237 al 305, particella 3080 sub. 299 e 301 (posti auto coperti a piano S1) di proprietà della Camera di Commercio della Romagna Forlì-Cesena e Rimini con sede in Forlì (FC), c.f.: 04283130401;

foglio 11, particella 3080, subalterno 301 (posto auto coperto a piano S1), confinante con particella 3080, subalterno 193, bene comune non censibile (spazio di manovra) ai sub. 221, 222, 231, 232, 233, 234, 235, dal 237 al 305, particella 3080 sub. 300 (posto auto coperto a piano S1) di proprietà della Camera di Commercio della Romagna Forlì-Cesena e Rimini con sede in Forlì (FC), c.f.: 04283130401;

foglio 11, particella 3080, subalterno 302 (posto auto coperto a piano S1), confinante con particella 3080, subalterno 193, bene comune non censibile (spazio di manovra) ai sub. 221, 222, 231, 232, 233, 234, 235, dal 237 al 305, particella 3080 sub. 303 (posto auto coperto a piano S1) di proprietà della Camera di Commercio della Romagna Forlì-Cesena e Rimini con sede in Forlì (FC), c.f.: 04283130401;

foglio 11, particella 3080, subalterno 303 (posto auto coperto a piano S1), confinante con particella 3080, subalterno 193, bene comune non censibile (spazio di manovra) ai sub. 221, 222, 231, 232, 233, 234, 235, dal 237 al 305, particella 3080 sub. 302 e 304 (posti auto coperti a piano S1) di proprietà della Camera di Commercio della Romagna Forlì-Cesena e Rimini con sede in Forlì (FC), c.f.: 04283130401;

foglio 11, particella 3080, subalterno 304 (posto auto coperto a piano S1), confinante con particella 3080, subalterno 193, bene comune non censibile (spazio di manovra) ai sub. 221, 222, 231, 232, 233, 234, 235, dal 237 al 305, particella 3080 sub. 303 (posto auto coperto a piano S1) di proprietà della Camera di Commercio della Romagna Forlì-Cesena e Rimini con sede in Forlì (FC), c.f.: 04283130401;

foglio 11, particella 3080, subalterno 305 (posto auto coperto a piano S1), confinante con particella 3080, subalterno 193, bene comune non censibile (spazio di manovra) ai sub. 221, 222, 231, 232, 233, 234, 235, dal 237 al 305;

IDENTIFICAZIONE CATASTALE

1. *Dati catastali completi degli immobili, rilevati dal Catasto dei Fabbricati di Rimini (all. A)*:

immobili siti nel Comune di Riccione, Provincia di Rimini, Viale Catullo, civico snc,

censiti al catasto dei Fabbricati del Comune di Riccione, foglio 11, particella 3080,

subalterno 248, categoria C/6, classe 2, consistenza 11 mq. (con riferimento alle planimetrie);

subalterno 249, categoria C/6, classe 2, consistenza 11 mq. (con riferimento alle planimetrie);

subalterno 250, categoria C/6, classe 2, consistenza 11 mq. (con riferimento alle planimetrie);

subalterno 251, categoria C/6, classe 2, consistenza 11 mq. (con riferimento alle planimetrie);

subalterno 252, categoria C/6, classe 2, consistenza 11 mq. (con riferimento alle planimetrie);

subalterno 253, categoria C/6, classe 2, consistenza 11 mq. (con riferimento alle planimetrie);

subalterno 254, categoria C/6, classe 2, consistenza 11 mq. (con riferimento alle planimetrie);

subalterno 255, categoria C/6, classe 2, consistenza 11 mq. (con riferimento alle planimetrie);

subalterno 256, categoria C/6, classe 2, consistenza 11 mq. (con riferimento alle planimetrie);

subalterno 257, categoria C/6, classe 2, consistenza 11 mq. (con riferimento alle planimetrie);

subalterno 258, categoria C/6, classe 2, consistenza 11 mq. (con riferimento alle planimetrie);

subalterno 259, categoria C/6, classe 2, consistenza 11 mq. (con riferimento alle planimetrie);

subalterno 260, categoria C/6, classe 2, consistenza 11 mq. (con riferimento alle planimetrie);

subalterno 261, categoria C/6, classe 2, consistenza 11 mq. (con riferimento alle planimetrie);

subalterno 262, categoria C/6, classe 2, consistenza 12 mq. (con riferimento alle planimetrie);

subalterno 263, categoria C/6, classe 2, consistenza 11 mq. (con riferimento alle planimetrie);

subalterno 264, categoria C/6, classe 2, consistenza 11 mq. (con riferimento alle planimetrie);

subalterno 265, categoria C/6, classe 2, consistenza 11 mq. (con riferimento alle planimetrie);

subalterno 266, categoria C/6, classe 2, consistenza 11 mq. (con riferimento alle planimetrie);

subalterno 267, categoria C/6, classe 2, consistenza 10 mq. (con riferimento alle planimetrie);

subalterno 268, categoria C/6, classe 2, consistenza 14 mq. (con riferimento alle planimetrie);

subalterno 269, categoria C/6, classe 2, consistenza 12 mq. (con riferimento alle planimetrie);

subalterno 270, categoria C/6, classe 2, consistenza 11 mq. (con riferimento alle planimetrie);

subalterno 271, categoria C/6, classe 2, consistenza 11 mq. (con riferimento alle planimetrie);

subalterno 272, categoria C/6, classe 2, consistenza 11 mq. (con riferimento alle planimetrie);

subalterno 273, categoria C/6, classe 2, consistenza 11 mq. (con riferimento alle planimetrie);

subalterno 274, categoria C/6, classe 2, consistenza 10 mq. (con riferimento alle planimetrie);

subalterno 275, categoria C/6, classe 2, consistenza 14 mq. (con riferimento alle planimetrie);

subalterno 276, categoria C/6, classe 2, consistenza 10 mq. (con riferimento alle planimetrie);

subalterno 277, categoria C/6, classe 2, consistenza 11 mq. (con riferimento alle planimetrie);

subalterno 278, categoria C/6, classe 2, consistenza 10 mq. (con riferimento alle planimetrie);

subalterno 279, categoria C/6, classe 2, consistenza 10 mq. (con riferimento alle planimetrie);

subalterno 280, categoria C/6, classe 2, consistenza 12 mq. (con riferimento alle planimetrie);

subalterno 281, categoria C/6, classe 2, consistenza 11 mq. (con riferimento alle planimetrie);

subalterno 303, categoria C/6, classe 2, consistenza 11 mq. (con riferimento alle planimetrie);

subalterno 304, categoria C/6, classe 2, consistenza 11 mq. (con riferimento alle planimetrie);

subalterno 305, categoria C/6, classe 2, consistenza 15 mq. (con riferimento alle planimetrie);

2 - Descrizione degli immobili, come verificato da sopralluogo eseguito in data ***02/07/2018*** (all. B)

***

Quanto sopra rilevato dai documenti in atti al Catasto dei Fabbricati di Rimini, planimetrie subalterni 248, 249, 250, 251, 252, 253, 254, 255, 256, 257, 258, 259, 260, 261, 262, 263, 264, 265, 266, 267, 268, 269, 270, 271, 272, 273, 274, 275, 276, 277, 278, 279, 280, 281, 282, 283, 284, 285, 286, 287, 288, 289, 290, 291, 292, 293, 294, 295, 296, 297, 298, 299, 300, 301, 302, 303, 304, 305 depositate il 26/07/2017 al prot. n. RN0051737 estratte in copia il 17/06/2018,[1] (allegate alla presente relazione) e da verifica eseguita in loco, alla data della presente:

DICHIARO

ai sensi dell'articolo 29, comma 1 bis, della Legge 52/85 come modificata ed integrata dal d.l. 21 maggio 2010 n. 78

che i sopra riportati dati catastali e le sopra indicate (o Allegate) planimetrie catastali sono ***conformi*** *allo stato di fatto sulla base delle disposizioni vigenti in materia.*

❑ **NOTE E OSSERVAZIONI[2]**

_____

_____

Riccione, 19/11/2018

Firma e timbro

Geom. FRANCESCO GUALDI LIBERO PROFESSIONISTA 1433 ALBO RIMINI

*** *** ***

[1] A detta data ultima planimetria in atti

[2] Ragioni della non conformità:

Qualora le planimetrie catastali depositate in atti in conformità alle norme catastali vigenti al momento del deposito ed attuali non siano corrispondenti allo stato di fatto, in ragione di modifiche da non presentare al catasto, descrivere le difformità rilevate rispetto allo stato di fatto

B.

RELAZIONE URBANISTICA EDILIZIA

In relazione agli immobili siti nel Comune di Riccione, Provincia di Rimini, Via Catullo, civico snc, censiti al Catasto dei Fabbricati del Comune di Riccione, foglio 11, particella 3080, subalterni 248, 249, 250, 251, 252, 253, 254, 255, 256, 257, 258, 259, 260, 261, 262, 263, 264, 265, 266, 267, 268, 269, 270, 271, 272, 273, 274, 275, 276, 277, 278, 279, 280, 281, 282, 283, 284, 285, 286, 287, 288, 289, 290, 291, 292, 293, 294, 295, 296, 297, 298, 299, 300, 301, 302, 303, 304, 305 (posti auto coperti a piano S1), *sopra* identificati

DICHIARO CHE

I. Su incarico della Proprietà che non ha fornito la documentazione sotto elencata, che l'immobile risulta edificato in forza di:

1. provvedimenti anteriori al 1° settembre 1967

Licenza edilizia_____

Altri titoli Autorizzativi_____

Varianti _____

Fine lavori _____

Altro_____

2. Provvedimenti edilizi successivi al 1° settembre 1967

- Permesso di costruire _____
- Concessione Edilizia _____
- Licenza edilizia_____
- Autorizzazione Edilizia _____
- Fine lavori _____
- Varianti _____
- DIA _____
- SCIA _____
- CILA _____
- Altri _____

3.Condoni edilizi

- Legge 47/1985 _____
- Legge 724/1994 _____
- Legge 326/2003 _____
- Altro_____

4. Sanatoria edilizia

- Presentata il _____ al n.
- Rilasciata il _____ al n.
- _____

5. Altri tipi di sanatoria edilizia

- Presentata il _____ al n.
- Rilasciata il _____ al n.

II. [i] In data 20/06/2018 è stato, inoltre, eseguito accesso agli atti depositati presso:

- Comune di Riccione

In relazione all'immobile sopra identificato, presso gli enti sopraindicati sono stati individuati[ii] i seguenti atti:

❑ A. TITOLI EDILIZI

1. provvedimenti anteriori al 1 settembre 1967

- Licenza edilizia_____
- Altri titoli Autorizzativi_____
- Varianti _____
- Fine lavori _____
- Altro_____

2. Provvedimenti edilizi successivi al 1 settembre 1967

- Permesso di costruire n._____
- Concessione Edilizia_____
- Licenza edilizia_____
- Autorizzazione Edilizia _____
- Fine lavori_____
- Variante a Concessione Edilizia_____
- DIA _____
- SCIA_____
- CILA_____
- Progetto approvato con Deliberazione della Giunta Comunale n. 177 del 06/09/2002 e successive proroghe n. 19 del 01/02/2007 e n. 28 del 07/02/2008

3.Condoni edilizi

- Legge 47/1985 _____
- Legge 724/1994 _____
- Legge 326/2003 _____
- Altro_____

4. Sanatoria edilizia, Altri tipi di sanatoria edilizia

- Presentata il _____ al n.
- Rilasciata il _____ al n.

5. Altri tipi di sanatoria edilizia

- Presentata il _____ al n.
- Rilasciata il _____ al n.

6. Altri provvedimenti in corso

_____

☐ B. AGIBILITÀ / ABITABILITÀ

In relazione agli immobili di cui alla presente relazione risulta richiesto Certificato di Agibilità al Comune di Riccione in data 23/12/2009, prot. 49202, formato per silenzio assenso

☐ C. ULTERIORI VERIFICHE, NOTE[iii] E OSSERVAZIONI[iv]

_____

_____

☐ D. CORRISPONDENZA

Gli immobili nello stato di fatto accertato dallo scrivente sulla base delle valutazioni visive e dimensionali, è corrispondente[v] agli elaborati grafici allegati ai titoli edilizi sopra indicati ed estratti dal Comune di Riccione, in data **28/06/2018**

La presente relazione riguarda ed è circoscritta esclusivamente alle unità immobiliari identificate in premessa con i relativi dati catastali; non riguarda eventuali altre porzioni o parti comuni ad essa correlate.

Riccione, 19/11/2018

Firma e timbro

Geom. FRANCESCO GUALDI LIBERO PROFESSIONISTA 1433 ALBO RIMINI

[i]L'eventuale consegna dei titoli da parte del proprietario non è alternativa all'attività di accesso agli atti ed estrazione copia dei titoli presso gli uffici Pubblici competenti.

[ii] La ricerca effettuata presso gli enti citati è stata eseguita mediante la consultazione degli archivi informatici/cartacei messi a disposizione dall'Ente di competenza. Il tecnico rilevatore non si assume la responsabilità di eventuali carenze, mancanze, errori conseguenti a mancato aggiornamento dagli archivi da parte degli Enti stessi.

[iii] NOTA SULLA RELAZIONE:

Nella predisposizione della presente relazione il tecnico incaricato non ha effettuato (né conseguentemente assume alcune responsabilità in ordine) alle ulteriori verifiche sull'immobile oggetto della presente relazione oltre quelle espressamente indicate nella relazione stessa.

Qualora espressamente richiesto dal cliente nella lettera di incarico, potranno essere eseguite ulteriori verifiche sull'immobile, come dal seguente elenco riportato a ***titolo esemplificativo***:

- ricade / non ricade nell'area con campitura nella **carta dei Vincoli del Comune** di _____, estratta in data _____.
- è stato/ non è stato riconosciuto di interesse storico artistico e/o sottoposto a tutela paesaggistica ai sensi del D.lgs. 42/2004;
- è oggetto/ non è oggetto di convenzione urbanistica;
- è oggetto/ non è oggetto di convenzioni di attuazione di Piano di Edilizia Economico Popolare (P.E.E.P.) ai sensi della legge 22 ottobre 1971 n. 865 o a i sensi degli articoli 7 e 8 della legge 28 gennaio 1977 n. 10 (Legge Bucalossi) o dell'art. 18 del D.P.R. 6 giugno 2001 n. 380 (edilizia convenzionata) o degli articoli corrispondenti previsti dalle leggi Regionali;
- è classificato / non è classificato come alloggio del custode al servizio dell'attività;
- è soggetto / non è soggetto ai vincoli di cui alla Legge Tognoli;
- Verifica della presenza di autorizzazioni paesaggistiche;
- Ricerca di Deposito /Autorizzazione sismica;
- Presenza di Eventuali pratiche per VVFF /AUSL / Emissioni in Atmosfera ecc..;
- Verifica di progetti impianti e relative dichiarazione di conformità
- Autorizzazione allo scarico…..
- Destinazione urbanistica: Le aree oggetto della presente relazione tecnica sono comprese nelle zone urbanistiche risultanti dal Certificato di Destinazione Urbanistica rilasciato dal Comune di _____in data _____.
- Altro……..;

[iv] Spazio dedicato alle osservazioni, note di dettaglio ed a tutte le evidenze rilevate dal tecnico incaricato inclusa l'indicazione della data di accesso agli uffici, gli ulteriori elementi a richiesta del notaio, dei vincoli, delle difformità non essenziali ecc.

Agibilità: dichiarare eventuale deposito, attestazione, dichiarazione sul silenzio assenso ecc.

[v] Ove il tecnico riscontrasse difformità non essenziali tra lo stato di fatto accertato visivamente e gli elaborati allegati ai titoli edilizi / all'ultimo dei titoli edilizi, acquisiti mediante accesso agli atti delle Amministrazioni competente, il tecnico è tenuto a descrivere tali difformità all'interno delle note e osservazioni.

Cognome GUALDI
Nome FRANCESCO
nato il 02/11/1981
(atto n. 1617 P. 1 S. A 1981)
a CESENA FO ( )
Cittadinanza ITALIANA
Residenza RICCIONE
Via VIALE PAISIELLO GIOVANNI 11
Stato civile ---
Professione ---

CONNOTATI E CONTRASSEGNI SALIENTI

Statura 178
Capelli BIONDI
Occhi VERDI
Segni particolari

Firma del titolare

RICCIONE 21/12/2012

IL SINDACO

Impronta del dito indice sinistro

L'Ufficiale d'Anagrafe del
reg. Daniela Arduini

SCADENZA 02/11/2023

Euro 5,42

AT 3507841

I.P.Z.S. S.p.A. - OFFICINA C.V. - ROMA

REPVBBLICA ITALIANA

COMVNE DI
RICCIONE

CARTA D'IDENTITA'
N°AT 3507841

DI
GUALDI
FRANCESCO

Allegato A

PLANIMETRIE CATASTALI RILEVATE DAL CATASTO DEI FABBRICATI DI RIMINI, ALLAGATE A RELAZIONE TECNICA INTEGRATA INERENTE A POSTI AUTO COPERTI A PIANO PRIMO SOTTOSTRADA DEL PALAZZO DEI CONGRESSI DI RICCIONE

Riccione, 19/11/2018

Il tecnico

(Geom. Gualdi Francesco)

Direzione Provinciale di Rimini
Ufficio Provinciale - Territorio
Servizi Catastali
Comune di: RICCIONE

Elenco Subalterni

ACCERTAMENTO DELLA PROPRIETA IMMOBILIARE URBANA
ELENCO DEI SUBALTERNI ASSEGNATI

Comune		Sezione	Foglio	Particella		Tipo mappale	del:
RICCIONE			11	3080			
Sub	UBICAZIONE via/piazza	n°civ	Piani	Scala	Int.	DESCRIZIONE	
1						SOPPRESSO	
2						SOPPRESSO	
3						SOPPRESSO	
4						SOPPRESSO	
5						SOPPRESSO	
6						SOPPRESSO	
7						SOPPRESSO	
8						SOPPRESSO	
9						SOPPRESSO	
10						SOPPRESSO	
11						SOPPRESSO	
12						SOPPRESSO	
13						SOPPRESSO	
14						SOPPRESSO	
15						SOPPRESSO	
16						SOPPRESSO	
17						SOPPRESSO	
18						SOPPRESSO	
19						SOPPRESSO	
20						SOPPRESSO	
21						SOPPRESSO	
22						SOPPRESSO	
23						SOPPRESSO	
24						SOPPRESSO	
25						SOPPRESSO	
26						SOPPRESSO	
27						SOPPRESSO	
28						SOPPRESSO	
29						SOPPRESSO	
30						SOPPRESSO	
31						SOPPRESSO	
32						SOPPRESSO	
33						SOPPRESSO	
34						SOPPRESSO	
35						SOPPRESSO	
36						SOPPRESSO	
37						SOPPRESSO	
38						SOPPRESSO	
39						SOPPRESSO	
40						SOPPRESSO	
41						SOPPRESSO	
42						SOPPRESSO	
43						SOPPRESSO	
44						SOPPRESSO	
45						SOPPRESSO	
46						SOPPRESSO	
47						SOPPRESSO	
48						SOPPRESSO	
49						SOPPRESSO	
50						SOPPRESSO	
51						SOPPRESSO	
52						SOPPRESSO	
53						SOPPRESSO	
54						SOPPRESSO	
55						SOPPRESSO	
56						SOPPRESSO	
57	viale catullo	SNC	S2			POSTO AUTO COPERTO	
58	viale catullo	SNC	S2			POSTO AUTO COPERTO	
59	viale catullo	SNC	S2			POSTO AUTO COPERTO	
60	viale catullo	SNC	S2			POSTO AUTO COPERTO	
61	viale catullo	SNC	S2			POSTO AUTO COPERTO	

Segue

Direzione Provinciale di Rimini
Ufficio Provinciale - Territorio
Servizi Catastali
Comune di: RICCIONE

Elenco Subalterni

ACCERTAMENTO DELLA PROPRIETA IMMOBILIARE URBANA
ELENCO DEI SUBALTERNI ASSEGNATI

Comune		Sezione	Foglio	Particella		Tipo mappale	del:
RICCIONE			11	3080			
Sub	UBICAZIONE via/piazza	n°civ	Piani	Scala	Int.	DESCRIZIONE	
62	viale catullo	SNC	S2			POSTO AUTO COPERTO	
63	viale catullo	SNC	S2			POSTO AUTO COPERTO	
64	viale catullo	SNC	S2			POSTO AUTO COPERTO	
65	viale catullo	SNC	S2			POSTO AUTO COPERTO	
66	viale catullo	SNC	S2			POSTO AUTO COPERTO	
67	viale catullo	SNC	S2			POSTO AUTO COPERTO	
68	viale catullo	SNC	S2			POSTO AUTO COPERTO	
69	viale catullo	SNC	S2			POSTO AUTO COPERTO	
70	viale catullo	SNC	S2			POSTO AUTO COPERTO	
71	viale catullo	SNC	S2			POSTO AUTO COPERTO	
72	viale catullo	SNC	S2			POSTO AUTO COPERTO	
73	viale catullo	SNC	S2			BOX	
74	viale catullo	SNC	S2			BOX	
75	viale catullo	SNC	S2			BOX	
76	viale catullo	SNC	S2			POSTO AUTO COPERTO	
77	viale catullo	SNC	S2			POSTO AUTO COPERTO	
78	viale catullo	SNC	S2			POSTO AUTO COPERTO	
79	viale catullo	SNC	S2			POSTO AUTO COPERTO	
80	viale catullo	SNC	S2			POSTO AUTO COPERTO	
81	viale catullo	SNC	S2			POSTO AUTO COPERTO	
82	viale catullo	SNC	S2			POSTO AUTO COPERTO	
83	viale catullo	SNC	S2			POSTO AUTO COPERTO	
84	viale catullo	SNC	S2			POSTO AUTO COPERTO	
85	viale catullo	SNC	S2			POSTO AUTO COPERTO	
86	viale catullo	SNC	S2			POSTO AUTO COPERTO	
87	viale catullo	SNC	S2			POSTO AUTO COPERTO	
88	viale catullo	SNC	S2			POSTO AUTO COPERTO	
89	viale catullo	SNC	S2			POSTO AUTO COPERTO	
90	viale catullo	SNC	S2			POSTO AUTO COPERTO	
91						SOPPRESSO	
92	viale catullo	SNC	S2			BOX	
93						SOPPRESSO	
94	viale catullo	SNC	S2			POSTO AUTO COPERTO	
95	viale catullo	SNC	S2			POSTO AUTO COPERTO	
96	viale catullo	SNC	S2			POSTO AUTO COPERTO	
97	viale catullo	SNC	S2			POSTO AUTO COPERTO	
98	viale catullo	SNC	S2			POSTO AUTO COPERTO	
99	viale catullo	SNC	S2			POSTO AUTO COPERTO	
100						SOPPRESSO	
101	viale catullo	SNC	S2			BOX	
102	viale catullo	SNC	S2			BOX	
103	viale catullo	SNC	S2			BOX	
104	viale catullo	SNC	S2			BOX	
105	viale catullo	SNC	S2			POSTO AUTO COPERTO	
106	viale catullo	SNC	S2			POSTO AUTO COPERTO	
107	viale catullo	SNC	S2			POSTO AUTO COPERTO	
108	viale catullo	SNC	S2			POSTO AUTO COPERTO	
109	viale catullo	SNC	S2			POSTO AUTO COPERTO	
110	viale catullo	SNC	S2			POSTO AUTO COPERTO	
111	viale catullo	SNC	S2			POSTO AUTO COPERTO	
112	viale catullo	SNC	S2			POSTO AUTO COPERTO	
113	viale catullo	SNC	S2			POSTO AUTO COPERTO	
114	viale catullo	SNC	S2			POSTO AUTO COPERTO	
115	viale catullo	SNC	S2			POSTO AUTO COPERTO	
116	viale catullo	SNC	S2			POSTO AUTO COPERTO	
117	viale catullo	SNC	S2			POSTO AUTO COPERTO	
118	viale catullo	SNC	S2			POSTO AUTO COPERTO	
119	viale catullo	SNC	S2			POSTO AUTO COPERTO	
120	viale catullo	SNC	S2			POSTO AUTO COPERTO	
121						SOPPRESSO	
122	viale catullo	SNC	S2			BOX	

Segue

Direzione Provinciale di Rimini
Ufficio Provinciale - Territorio
Servizi Catastali
Comune di: RICCIONE

Elenco Subalterni

ACCERTAMENTO DELLA PROPRIETA IMMOBILIARE URBANA
ELENCO DEI SUBALTERNI ASSEGNATI

Comune		Sezione	Foglio	Particella		Tipo mappale	del:
RICCIONE			11	3080			
Sub	UBICAZIONE via/piazza	n°civ	Piani	Scala	Int.	DESCRIZIONE	
123						SOPPRESSO	
124	viale catullo	SNC	S2			POSTO AUTO COPERTO	
125	viale catullo	SNC	S2			POSTO AUTO COPERTO	
126	viale catullo	SNC	S2			POSTO AUTO COPERTO	
127	viale catullo	SNC	S2			POSTO AUTO COPERTO	
128	viale catullo	SNC	S2			POSTO AUTO COPERTO	
129	viale catullo	SNC	S2			POSTO AUTO COPERTO	
130						SOPPRESSO	
131	viale catullo	SNC	S2			BOX	
132						SOPPRESSO	
133	viale catullo	SNC	S2			POSTO AUTO COPERTO	
134	viale catullo	SNC	S2			POSTO AUTO COPERTO	
135	viale catullo	SNC	S2			POSTO AUTO COPERTO	
136	viale catullo	SNC	S2			POSTO AUTO COPERTO	
137	viale catullo	SNC	S2			POSTO AUTO COPERTO	
138	viale catullo	SNC	S2			POSTO AUTO COPERTO	
139	viale catullo	SNC	S2			POSTO AUTO COPERTO	
140	viale catullo	SNC	S2			POSTO AUTO COPERTO	
141	viale catullo	SNC	S2			POSTO AUTO COPERTO	
142	viale catullo	SNC	S2			POSTO AUTO COPERTO	
143	viale catullo	SNC	S2			POSTO AUTO COPERTO	
144	viale catullo	SNC	S2			POSTO AUTO COPERTO	
145	viale catullo	SNC	S2			POSTO AUTO COPERTO	
146	viale catullo	SNC	S2			POSTO AUTO COPERTO	
147	viale catullo	SNC	S2			POSTO AUTO COPERTO	
148	viale catullo	SNC	S2			POSTO AUTO COPERTO	
149	viale catullo	SNC	S2			POSTO AUTO COPERTO	
150	viale catullo	SNC	S2			POSTO AUTO COPERTO	
151	viale catullo	SNC	S2			POSTO AUTO COPERTO	
152	viale catullo	SNC	S2			POSTO AUTO COPERTO	
153	viale catullo	SNC	S2			POSTO AUTO COPERTO	
154	viale catullo	SNC	S2			MAGAZZINO	
155	viale catullo	SNC	S2			MAGAZZINO	
156	viale catullo	SNC	S2			MAGAZZINO	
157	viale catullo	SNC	S2			MAGAZZINO	
158	viale catullo	SNC	S2			MAGAZZINO	
159	viale catullo	SNC	S2			MAGAZZINO	
160						SOPPRESSO	
161						SOPPRESSO	
162						SOPPRESSO	
163						SOPPRESSO	
164	VIA MARIA CECCARINI	SNC	T			NEGOZIO	
165	VIA MARIA CECCARINI	SNC	T			NEGOZIO	
166	VIA MARIA CECCARINI	SNC	T			NEGOZIO	
167	VIA MARIA CECCARINI	SNC	T			NEGOZIO	
168	VIA MARIA CECCARINI	SNC	T			NEGOZIO	
169	VIA MARIA CECCARINI	SNC	T			NEGOZIO	
170	VIA MARIA CECCARINI	SNC	T			NEGOZIO	
171	VIA MARIA CECCARINI	SNC	T			NEGOZIO	
172	VIA MARIA CECCARINI	SNC	T			NEGOZIO	
173	viale virgilio marone publio	17	T			NEGOZIO	
174	viale virgilio marone publio	17	T			NEGOZIO	
175	viale virgilio marone publio	17	T			NEGOZIO	
176	VIA VIRGILIO	17	T			NEGOZIO.	
177	VIA VIRGILIO	17	T			NEGOZIO.	
178	VIA VIRGILIO	17	T			NEGOZIO.	
179	VIA VIRGILIO	17	T			NEGOZIO.	
180	VIA VIRGILIO	17	T			NEGOZIO.	
181	VIA VIRGILIO	17	T			NEGOZIO.	
182			T			SOPPRESSO	
183	viale catullo	SNC	T			UNITA' IN CORSO DI DEFINIZIONE	

Segue

Direzione Provinciale di Rimini
Ufficio Provinciale - Territorio
Servizi Catastali
Comune di: RICCIONE

Elenco Subalterni

ACCERTAMENTO DELLA PROPRIETA IMMOBILIARE URBANA
ELENCO DEI SUBALTERNI ASSEGNATI

Comune		Sezione	Foglio	Particella		Tipo mappale	del:
RICCIONE			11	3080			
Sub	UBICAZIONE via/piazza	n°civ	Piani	Scala	Int.	DESCRIZIONE	
184	VIA MARIA CECCARINI	SNC	S1-T1-2			MULTISALA CINEMATOGRAFICA	
185	VIA VIRGILIO	17	5			CATERING	
186	VIA VIRGILIO	SNC	S21 T-12345			BCNC (CAVEDI IMPIANTI, SALA IMPIANTI E C. T.,VANI TECNICI, CENTRALE ANTINCENDIO, LOCALE GRUPPO ELETTROGENO, LOCALE BOMBOLE AZOTO, GRIGLIE AREAZIONE, FORO ISPEZIONE VASCA, CABINA ENEL, LOCALE DEGRASSATORE, SCARICHI ACQUE NERE, VIDEO CONTROLLO)A TUTTI I SUB	
187	viale catullo	SNC	S2 S1-5			BCNC (CENTRALE IDRICA, CENTRALE FRIGO, CENTRALE TERMICA, CIRCUITI ATTIVITA')AI SUB. DAL 164 AL 181,DAL 183 AL 185 E SUB 221,231,232,233.	
188	viale catullo	SNC	S2 S1			BCNC(QUADRO ENEL E CAVEDIO IMPIANTI) AI SUB. DAL 57 AL 90, 92 DAL 94 AL 99,DAL 101 AL 120 E 122, DAL 124 AL 129, 131 DAL 133 AL 159,DAL 213 AL 220 E DAL 223 AL 228,229,230,231,232,233	
189	viale catullo	SNC	S2			BCNC (BAGNI) AI SUB. DAL 57 AL 90, 92 DAL 94 AL 99,DAL 101 AL 120,122, DAL 124 AL 129, 131 DAL 133 AL 159,DAL 213 AL 220 E DAL 223 AL 228,229,230,231,232,233.	
190	viale catullo	SNC	S2			BCNC (DISIMPEGNO) AI SUB.156, 157, 158,159.	
191	viale catullo	SNC	S2 S1			BCNC (RAMPA E SPAZIO MANOVRA) AI SUB. DAL 57 AL 90,92, DAL 94 AL 99,DAL 101 AL 120,122, DAL 124 AL 129,131 DAL 133 AL 159,DAL 213 AL 220 E DAL 223 AL 228,229,230,231,232,233.	
192	viale catullo	SNC	S2 S1-T			BCNC (SCALE, ASCENSORI E ACCESSI)AI SUB. DAL 57 AL 90,92, DAL 94 AL 99,DAL 101 AL 120,122, DAL 124 AL 129,131, DAL 133 AL 159, DAL 213 AL 222,229,230,231,232,233,234,235, DAL 237 AL 305.	
193	viale catullo	SNC	S1			BCNC (SPAZIO MANOVRA) AI SUB. 221,222,231,232,233,234,235, DAL 237 AL 305.	
194	VIA VIRGILIO	SNC	S21 T-12345			BCNC (MONTACARICHI) AI SUB.185, 221,222, 229,230,231,232,233	
195	VIA VIRGILIO	SNC	S21 T-12345			BCNC (ASCENSORE, SCALE E ACCESSI) AI SUB. 184,185,231,232,233	
196	viale catullo	SNC	S1			BCNC (BAGNI) AI SUB 221,222,DA 231 AL 235, DAL 237 AL 305.	
197	viale catullo	SNC	S1			BCNC (GUARDIANINA PARCHEGGI)AI SUB. DAL 57 AL 90,92, DAL 94 AL 99,DAL 101 AL 120,122, DAL 124 AL 129,131 DAL 133 AL 153,DAL 213 AL 217, 219 ,220,234,235, DAL 237 AL 305.	
198	viale catullo	SNC	S1-T			BCNC (RAMPA)AI SUB. DAL 57 AL 90,92, DAL 94 AL 99,DAL 101 AL 120,122, DAL 124 AL 129,131, DAL 133 AL 159, DAL 213 AL 222,229,230 E DAL 231 AL 235, DAL 237 AL 305.	
199	viale catullo	SNC	S1			BCNC (LOCALE TRASFORMATORI E QUADRO GENERALE)AI SUB. DAL 57 AL 90,92, DAL 94 AL 99,DAL 101 AL 120,122, DAL 124 AL 129,131, DAL 133 AL 159,DAL 213 AL 222,185,DAL 229 AL 235, DAL 237 AL 305.	
200	viale catullo	SNC	S1			BCNC (DISIMPEGNO E LOCALE CONTATORI)AI SUB. DAL 57 AL 90,92, DAL 94 AL 99,DAL 101 AL 120,122, DAL 124 AL 129,131, DAL 133 AL 159,DAL 164 AL 181,183,185 E DAL 213 AL 222,DAL 229 AL 235, DAL 237 AL 305.	
201	VIA VIRGILIO	SNC	S1-T			BCNC (DISIMPEGNO, PERCORSI, SCALE ESTERNE, GRADONATE, GALLERIA E CORTE) A TUTTI I SUB.	
202	VIA VIRGILIO	SNC	T			BCNC (SOTTOSCALA)AI SUB.184,231,232,233	
203	VIA VIRGILIO	SNC	T			BCNC (AIUOLA) AL SUB. DAL 164 AL 181,183,184,185,221,231,232,233	
204	VIA VIRGILIO	SNC	T-1 2-3 4-5			BCNC (SCALE, ASCENSORI E ACCESSI) AI SUB. 185,231,232,233	

Segue

Direzione Provinciale di Rimini
Ufficio Provinciale - Territorio
Servizi Catastali
Comune di: RICCIONE

Elenco Subalterni

ACCERTAMENTO DELLA PROPRIETA IMMOBILIARE URBANA
ELENCO DEI SUBALTERNI ASSEGNATI

Comune		Sezione	Foglio	Particella		Tipo mappale	del:
RICCIONE			11	3080			
Sub	UBICAZIONE via/piazza	n°civ	Piani	Scala	Int.	DESCRIZIONE	
205	VIA VIRGILIO	SNC	1-2 3-4 5			BCNC (ASCENSORI) AI SUB. 185,231,232,233	
206	viale virgilio marone publio	SNC	1			BCNC (SALA GUARDIANINA E SALA SUPERVISIONE) A TUTTI I SUB.	
207	VIA VIRGILIO	SNC	1-2 3-4 5			BCNC (SCALE ESTERNE) AI SUB185,231,232,233	
208	VIA VIRGILIO	SNC	T-1 2-3 4-5			BCNC (SCALE ESTERNE) AI SUB 184,185,231,232,233	
209	VIA VIRGILIO	SNC	T-1 2-3 4			BCNC (SCALE ESTERNE) AI SUB 184,231,232,233	
210	VIA VIRGILIO	SNC	S2			BCNC (DISIMPEGNO) AI SUB. 151,152 E 153.	
211	viale catullo	SNC	S2			BCNC (BOCCHE DI LUPO)AI SUB. DAL 57 AL 90,92 DAL 94 AL 99,DAL 101 AL 120,122, DAL 124 AL 129,131, DAL 133 AL 153,E DAL 213 AL 217,219 ,220,234,235, DAL 236 AL 305.	
212	viale catullo	SNC	S1			BCNC (BOCCHE DI LUPO)AI SUB. DAL 57 AL 90,92 DAL 94 AL 99, DAL 101 AL 120,122, DAL 124 AL 129,131, DAL 133 AL 159,DAL 213 AL 222,DAL 229 AL 235, DAL 237 AL 305.	
213	viale catullo	SNC	S2			BOX	
214	viale catullo	SNC	S2			BOX	
215	viale catullo	SNC	S2			BOX	
216	viale catullo	SNC	S2			BOX	
217	viale catullo	SNC	S2			BOX	
218	viale catullo	SNC	S2			LOCALE DI DEPOSITO	
219	viale catullo	SNC	S2			BOX	
220	viale catullo	SNC	S2			BOX	
221	VIA MARIA CECCARINI	SNC	S1-T			NEGOZIO	
222	viale catullo	SNC	S1			MAGAZZINO	
223	viale catullo	SNC	S2			BOX	
224	viale catullo	SNC	S2			BOX	
225	viale catullo	SNC	S2			POSTO AUTO COPERTO	
226	viale catullo	SNC	S2			POSTO AUTO COPERTO	
227	viale catullo	SNC	S2			POSTO AUTO COPERTO	
228	viale catullo	SNC	S2			POSTO AUTO COPERTO	
229	viale catullo	SNC	S2 S1			MAGAZZINO.	
230	viale catullo	SNC	S2			LOCALE TECNICO.	
231	viale virgilio	17	S1-T1-234-5			SALE CONGRESSI	
232	viale virgilio	17	4-5			UFFICIO	
233	viale virgilio	17	S2			MAGAZZINO	
234	viale catullo	SNC	S1			POSTO AUTO E BOX	
235	viale catullo	SNC	S1			POSTO AUTO E BOX	
236						SOPPRESSO	
237	viale catullo caio valerio	SNC	S1			POSTO AUTO COPERTO	
238	viale catullo caio valerio	SNC	S1			POSTO AUTO COPERTO	
239	viale catullo caio valerio	SNC	S1			POSTO AUTO COPERTO	
240	viale catullo caio valerio	SNC	S1			POSTO AUTO COPERTO	
241	viale catullo caio valerio	SNC	S1			POSTO AUTO COPERTO	
242	viale catullo caio valerio	SNC	S1			POSTO AUTO COPERTO	
243	viale catullo caio valerio	SNC	S1			POSTO AUTO COPERTO	
244	viale catullo caio valerio	SNC	S1			POSTO AUTO COPERTO	
245	viale catullo caio valerio	SNC	S1			POSTO AUTO COPERTO	
246	viale catullo caio valerio	SNC	S1			POSTO AUTO COPERTO	
247	viale catullo caio valerio	SNC	S1			POSTO AUTO COPERTO	
248	viale catullo caio valerio	SNC	S1			POSTO AUTO COPERTO	
249	viale catullo caio valerio	SNC	S1			POSTO AUTO COPERTO	
250	viale catullo caio valerio	SNC	S1			POSTO AUTO COPERTO	
251	viale catullo caio valerio	SNC	S1			POSTO AUTO COPERTO	
252	viale catullo caio valerio	SNC	S1			POSTO AUTO COPERTO	
253	viale catullo caio valerio	SNC	S1			POSTO AUTO COPERTO	
254	viale catullo caio valerio	SNC	S1			POSTO AUTO COPERTO	
255	viale catullo caio valerio	SNC	S1			POSTO AUTO COPERTO	
256	viale catullo caio valerio	SNC	S1			POSTO AUTO COPERTO	
257	viale catullo caio valerio	SNC	S1			POSTO AUTO COPERTO	
258	viale catullo caio valerio	SNC	S1			POSTO AUTO COPERTO	

Segue

Direzione Provinciale di Rimini
Ufficio Provinciale - Territorio
Servizi Catastali
Comune di: RICCIONE

Elenco Subalterni

ACCERTAMENTO DELLA PROPRIETA IMMOBILIARE URBANA
ELENCO DEI SUBALTERNI ASSEGNATI

Comune		Sezione	Foglio	Particella		Tipo mappale	del:
RICCIONE			11	3080			
Sub	UBICAZIONE via/piazza	n°civ	Piani	Scala	Int.	DESCRIZIONE	
259	viale catullo caio valerio	SNC	S1			POSTO AUTO COPERTO	
260	viale catullo caio valerio	SNC	S1			POSTO AUTO COPERTO	
261	viale catullo caio valerio	SNC	S1			POSTO AUTO COPERTO	
262	viale catullo caio valerio	SNC	S1			POSTO AUTO COPERTO	
263	viale catullo caio valerio	SNC	S1			POSTO AUTO COPERTO	
264	viale catullo caio valerio	SNC	S1			POSTO AUTO COPERTO	
265	viale catullo caio valerio	SNC	S1			POSTO AUTO COPERTO	
266	viale catullo caio valerio	SNC	S1			POSTO AUTO COPERTO	
267	viale catullo caio valerio	SNC	S1			POSTO AUTO COPERTO	
268	viale catullo caio valerio	SNC	S1			POSTO AUTO COPERTO	
269	viale catullo caio valerio	SNC	S1			POSTO AUTO COPERTO	
270	viale catullo caio valerio	SNC	S1			POSTO AUTO COPERTO	
271	viale catullo caio valerio	SNC	S1			POSTO AUTO COPERTO	
272	viale catullo caio valerio	SNC	S1			POSTO AUTO COPERTO	
273	viale catullo caio valerio	SNC	S1			POSTO AUTO COPERTO	
274	viale catullo caio valerio	SNC	S1			POSTO AUTO COPERTO	
275	viale catullo caio valerio	SNC	S1			POSTO AUTO COPERTO	
276	viale catullo caio valerio	SNC	S1			POSTO AUTO COPERTO	
277	viale catullo caio valerio	SNC	S1			POSTO AUTO COPERTO	
278	viale catullo caio valerio	SNC	S1			POSTO AUTO COPERTO	
279	viale catullo caio valerio	SNC	S1			POSTO AUTO COPERTO	
280	viale catullo caio valerio	SNC	S1			POSTO AUTO COPERTO	
281	viale catullo caio valerio	SNC	S1			POSTO AUTO COPERTO	
282	viale catullo caio valerio	SNC	S1			POSTO AUTO COPERTO	
283	viale catullo caio valerio	SNC	S1			POSTO AUTO COPERTO	
284	viale catullo caio valerio	SNC	S1			POSTO AUTO COPERTO	
285	viale catullo caio valerio	SNC	S1			POSTO AUTO COPERTO	
286	viale catullo caio valerio	SNC	S1			POSTO AUTO COPERTO	
287	viale catullo caio valerio	SNC	S1			POSTO AUTO COPERTO	
288	viale catullo caio valerio	SNC	S1			POSTO AUTO COPERTO	
289	viale catullo caio valerio	SNC	S1			POSTO AUTO COPERTO	
290	viale catullo caio valerio	SNC	S1			POSTO AUTO COPERTO	
291	viale catullo caio valerio	SNC	S1			POSTO AUTO COPERTO	
292	viale catullo caio valerio	SNC	S1			POSTO AUTO COPERTO	
293	viale catullo caio valerio	SNC	S1			POSTO AUTO COPERTO	
294	viale catullo caio valerio	SNC	S1			POSTO AUTO COPERTO	
295	viale catullo caio valerio	SNC	S1			POSTO AUTO COPERTO	
296	viale catullo caio valerio	SNC	S1			POSTO AUTO COPERTO	
297	viale catullo caio valerio	SNC	S1			POSTO AUTO COPERTO	
298	viale catullo caio valerio	SNC	S1			POSTO AUTO COPERTO	
299	viale catullo caio valerio	SNC	S1			POSTO AUTO COPERTO	
300	viale catullo caio valerio	SNC	S1			POSTO AUTO COPERTO	
301	viale catullo caio valerio	SNC	S1			POSTO AUTO COPERTO	
302	viale catullo caio valerio	SNC	S1			POSTO AUTO COPERTO	
303	viale catullo caio valerio	SNC	S1			POSTO AUTO COPERTO	
304	viale catullo caio valerio	SNC	S1			POSTO AUTO COPERTO	
305	viale catullo caio valerio	SNC	S1			POSTO AUTO COPERTO	

Unità immobiliari n. 305 Tributi erariali: 0,00

Visura telematica

* Codice Fiscale Validato in Anagrafe Tributaria

Data: 17/06/2018 - n. T25176 - Richiedente: Telematico
Totale schede: 5 - Formato di acquisizione: A3(297x420) - Formato stampa richiesto: A3(297x420) - Fattore di scala non utilizzabile
Ultima planimetria in atti

Agenzia delle Entrate
CATASTO FABBRICATI
Ufficio provinciale di Rimini

ELABORATO PLANIMETRICO	Compilato da: Capobianco Giuseppe	Iscritto all'albo: Geometri	Prov. Rimini	N. 00844
Comune di Riccione	Sezione:	Foglio: 11	Particella: 3080	Protocollo n. RN0011127 del 26/02/2018
Dimostrazione grafica dei subalterni			Tipo Mappale n. del	Scala 1 : 500

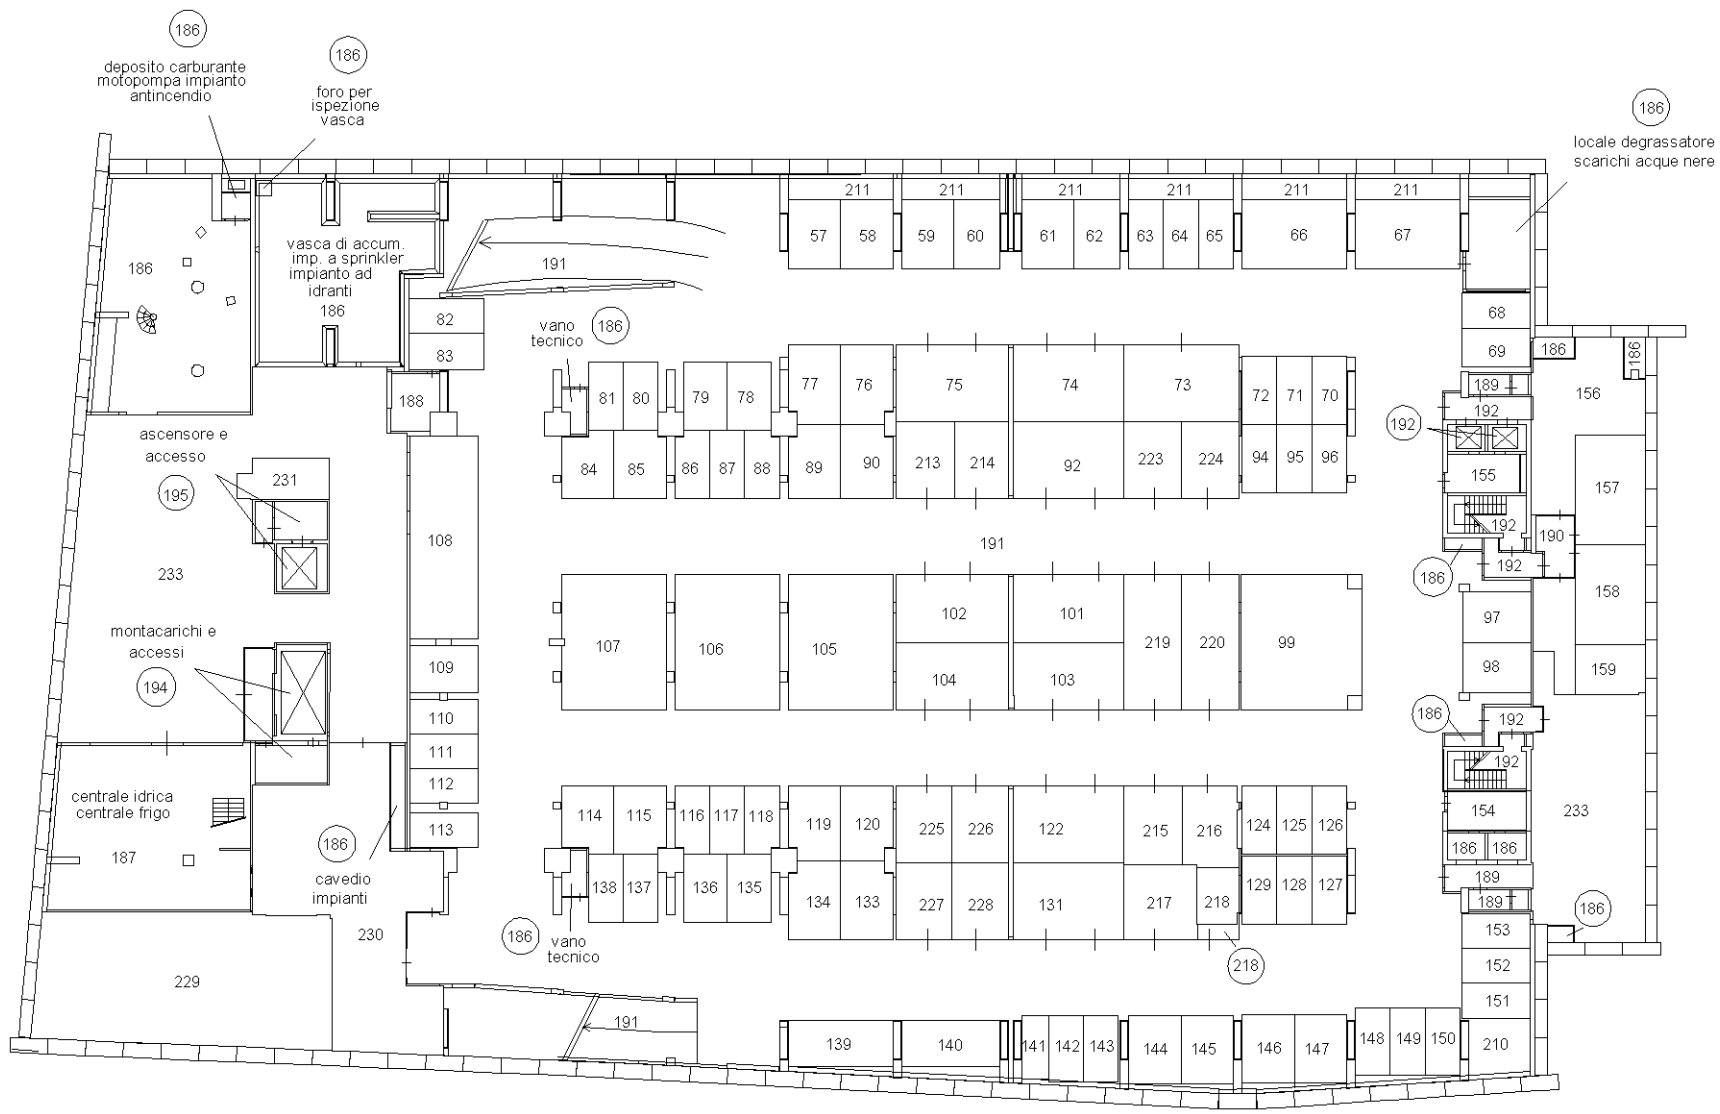

PIANO SECONDO SOTTOSTRADA

Nord

Orientamento

Data: 17/06/2018 - n. T25176 - Richiedente: Telematico

Data: 17/06/2018 - n. T25176 - Richiedente: Telematico
Totale schede: 5 - Formato di acquisizione: A3(297x420) - Formato stampa richiesto: A3(297x420) - Fattore di scala non utilizzabile
Ultima planimetria in atti

Agenzia delle Entrate

CATASTO FABBRICATI

Ufficio provinciale di Rimini

ELABORATO PLANIMETRICO	Compilato da: Capobianco Giuseppe	Iscritto all'albo: Geometri	Prov. Rimini	N. 00844
Comune di Riccione	Sezione:	Foglio: 11	Particella: 3080	Protocollo n. RN0011127 del 26/02/2018
Dimostrazione grafica dei subalterni			Tipo Mappale n. del	Scala 1 : 500

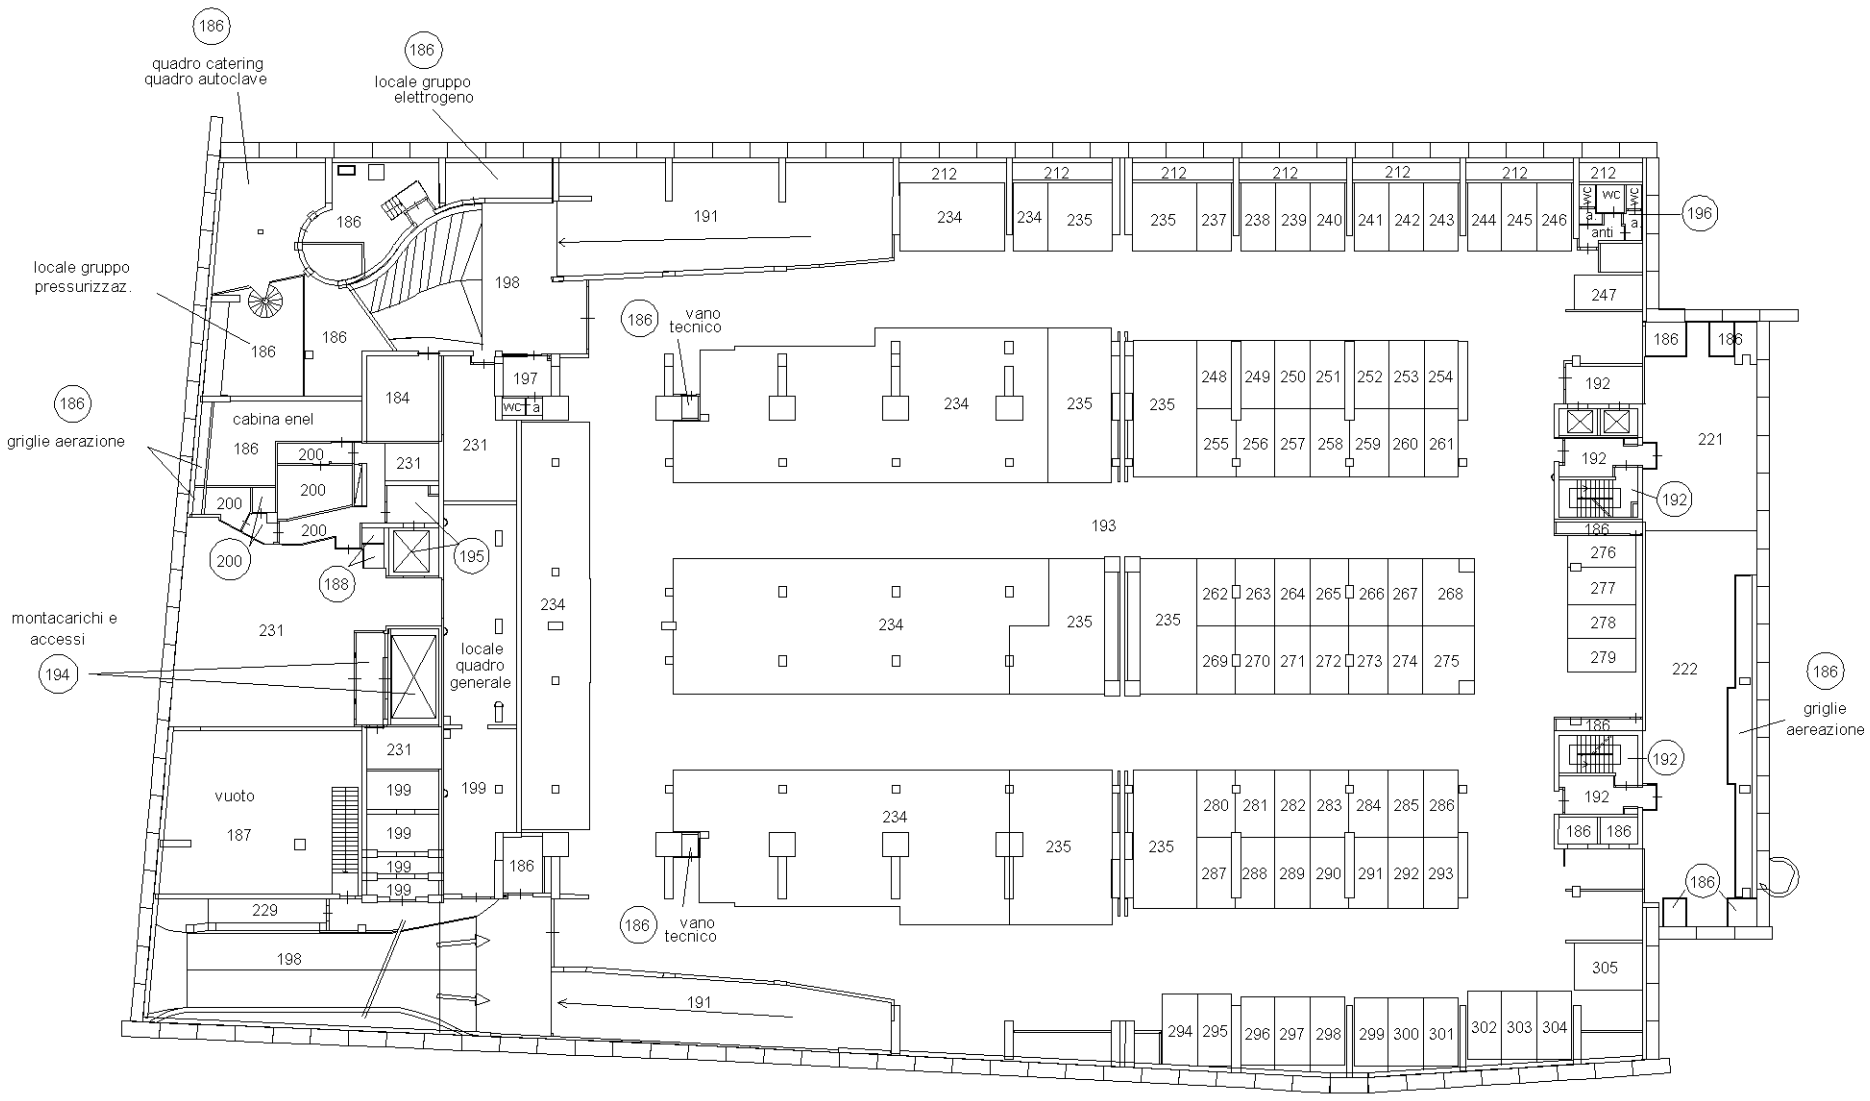

PIANO PRIMO SOTTOSTRADA

Nord

Orientamento

Data: 17/06/2018 - n. T25176 - Richiedente: Telematico

Data: 17/06/2018 - n. T25176 - Richiedente: Telematico
Totale schede: 5 - Formato di acquisizione: A3(297x420) - Formato stampa richiesto: A3(297x420) - Fattore di scala non utilizzabile
Ultima planimetria in atti

Agenzia delle Entrate
CATASTO FABBRICATI
Ufficio provinciale di Rimini

ELABORATO PLANIMETRICO	Compilato da: Capobianco Giuseppe	Iscritto all'albo: Geometri	Prov. Rimini	N. 00844
Comune di Riccione	Sezione:	Foglio: 11	Particella: 3080	Protocollo n. RN0011127 del 26/02/2018
Dimostrazione grafica dei subalterni			Tipo Mappale n. del	Scala 1 : 500

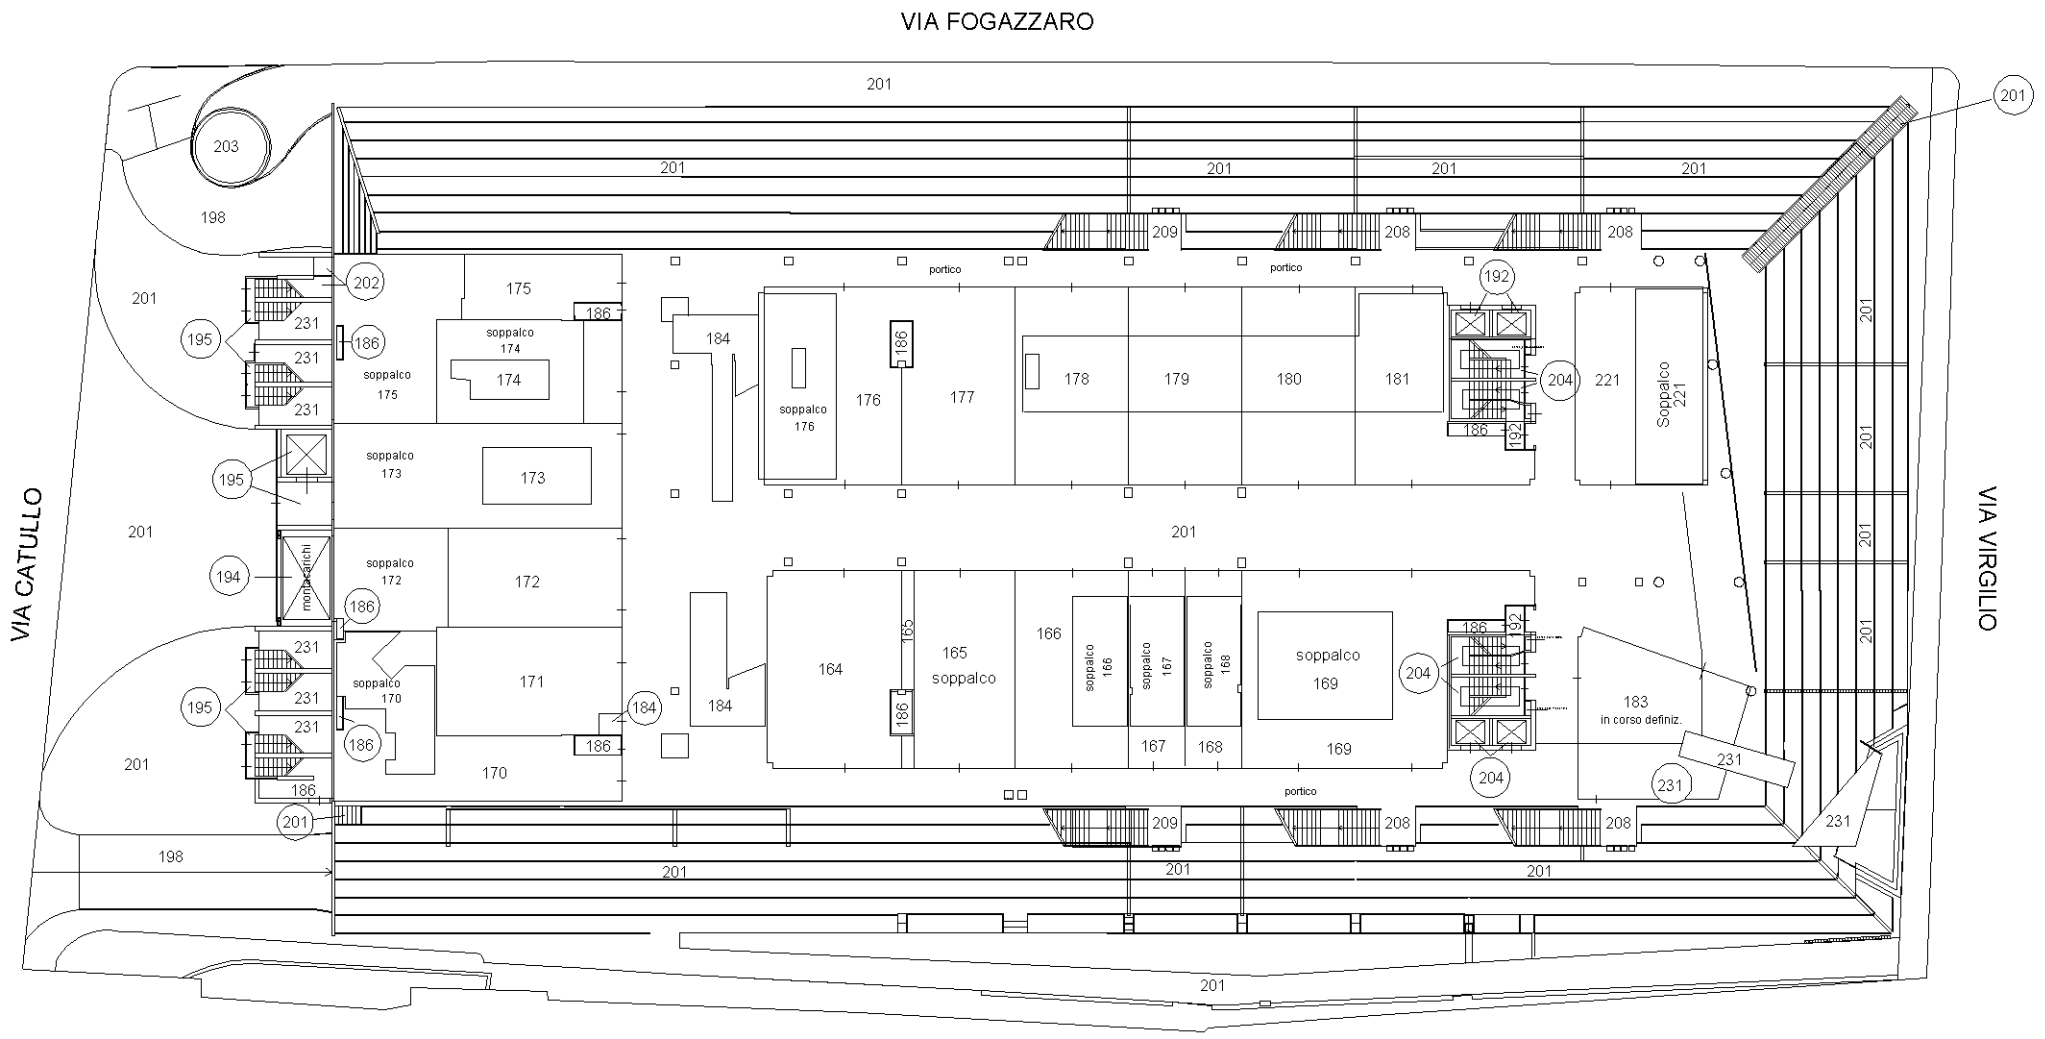

PIANO TERRA CON SOPPALCHI

Data: 17/06/2018 - n. T25176 - Richiedente: Telematico

Data: 17/06/2018 - n. T25176 - Richiedente: Telematico
Totale schede: 5 - Formato di acquisizione: A3(297x420) - Formato stampa richiesto: A3(297x420) - Fattore di scala non utilizzabile
Ultima planimetria in atti

Agenzia delle Entrate

CATASTO FABBRICATI

Ufficio provinciale di Rimini

ELABORATO PLANIMETRICO	Compilato da: Capobianco Giuseppe	Iscritto all'albo: Geometri	Prov. Rimini	N. 00844
Comune di Riccione	Sezione:	Foglio: 11	Particella: 3080	Protocollo n. RN0011127 del 26/02/2018
Dimostrazione grafica dei subalterni		Tipo Mappale n.	del	Scala 1 : 500

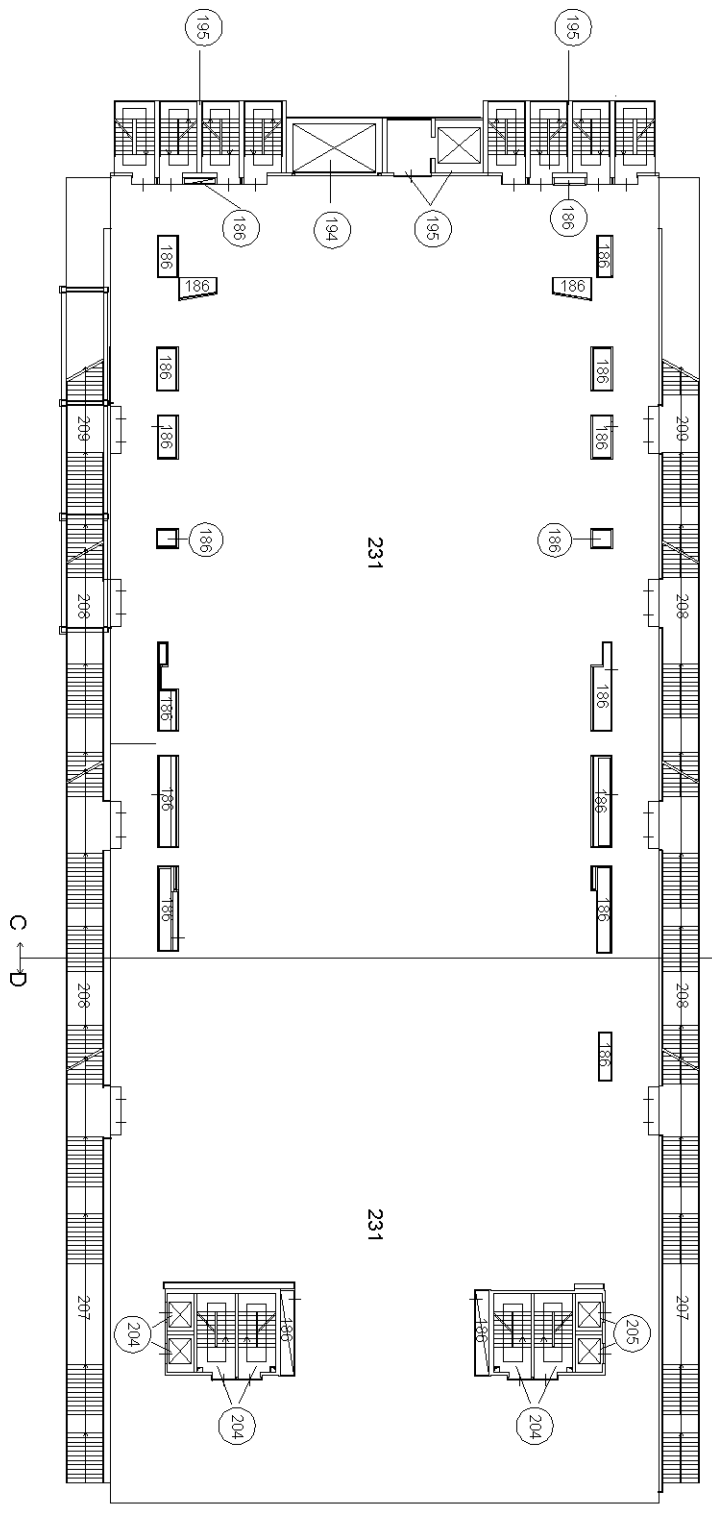

PIANO TERZO

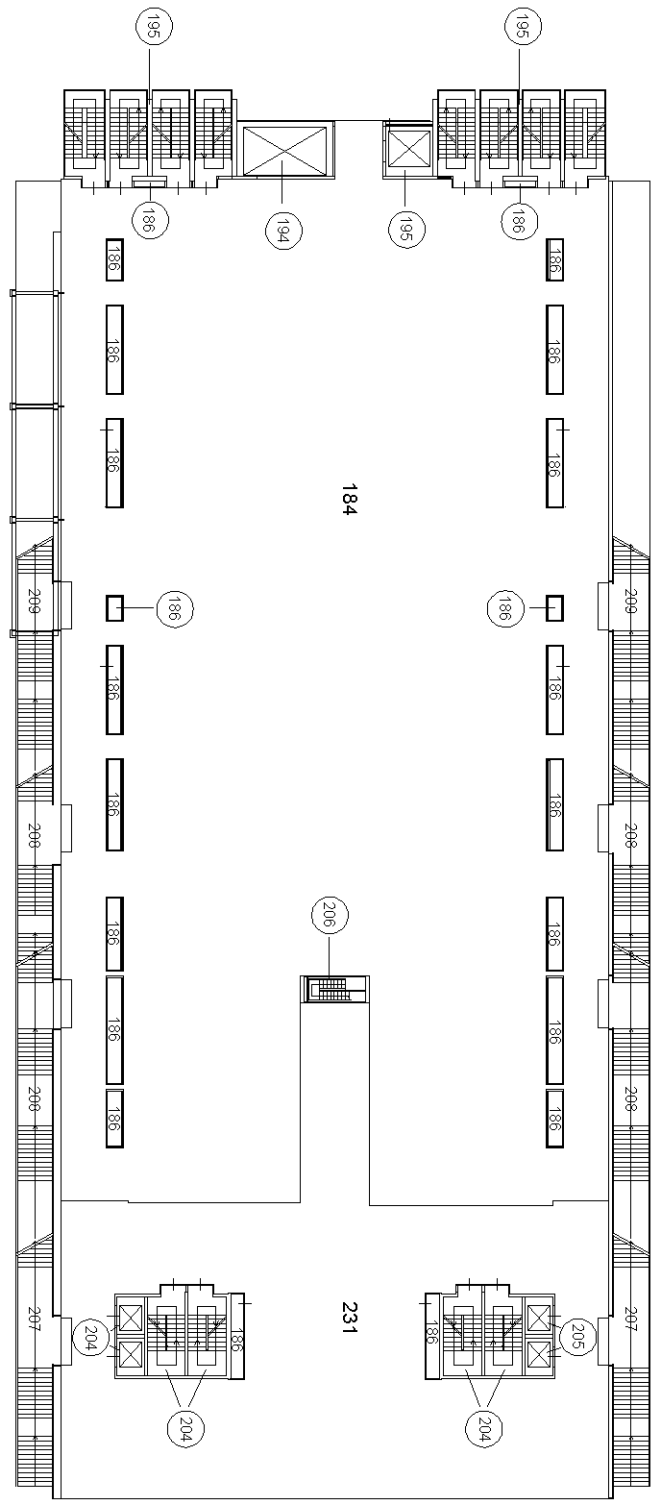

PIANO SECONDO

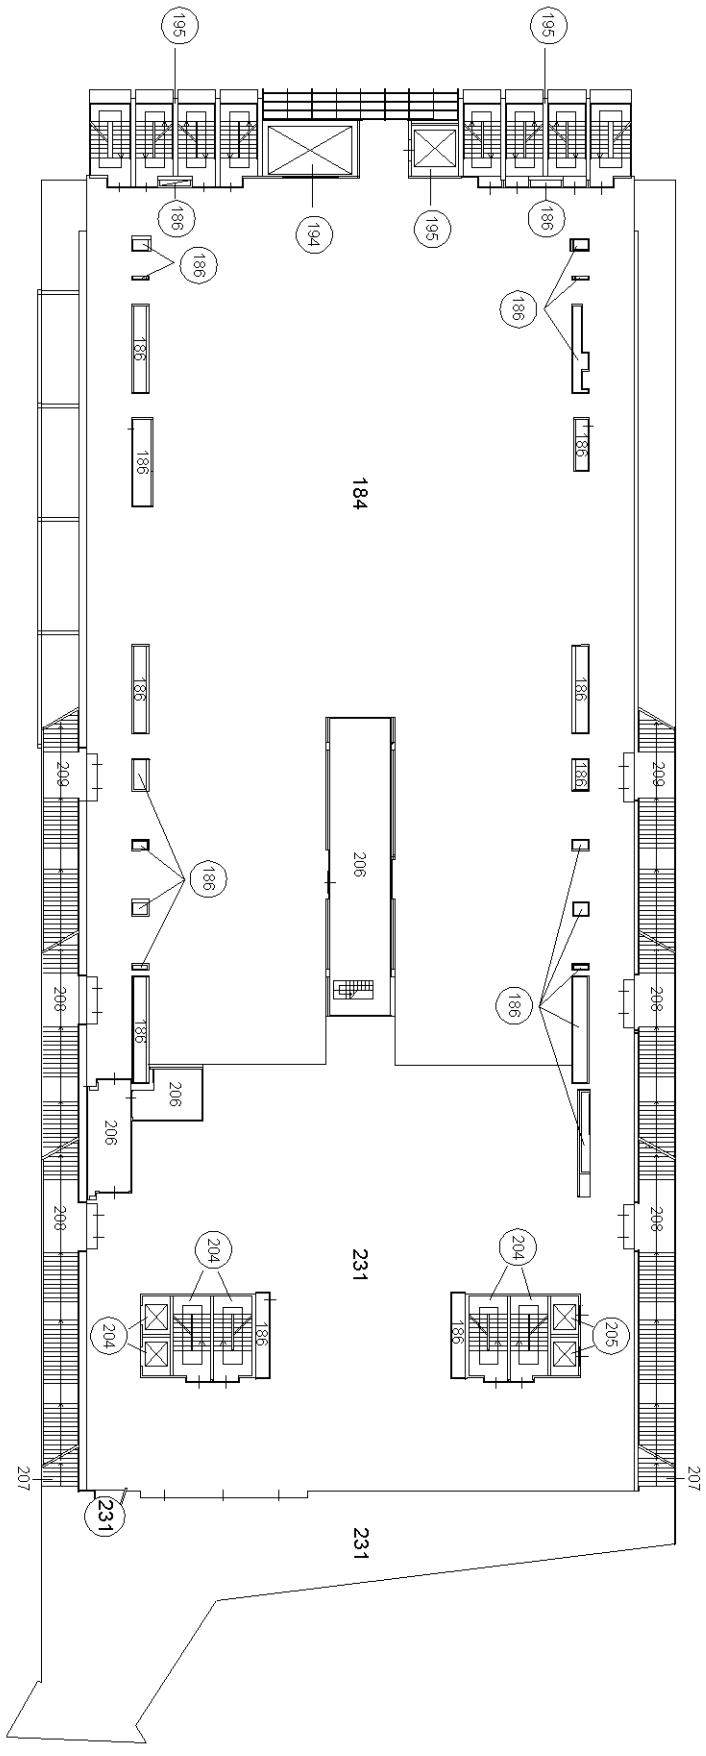

PIANO PRIMO

Nord

Orientamento

Data: 17/06/2018 - n. T25176 - Richiedente: Telematico

Data: 17/06/2018 - n. T25176 - Richiedente: Telematico
Totale schede: 5 - Formato di acquisizione: A3(297x420) - Formato stampa richiesto: A3(297x420) - Fattore di scala non utilizzabile
Ultima planimetria in atti

Agenzia delle Entrate

CATASTO FABBRICATI

Ufficio provinciale di Rimini

ELABORATO PLANIMETRICO	Compilato da: Capobianco Giuseppe	Iscritto all'albo: Geometri	Prov. Rimini	N. 00844
Comune di Riccione	Sezione:	Foglio: 11	Particella: 3080	Protocollo n. RN0011127 del 26/02/2018
Dimostrazione grafica dei subalterni			Tipo Mappale n. del	Scala 1 : 500

PIANO QUINTO

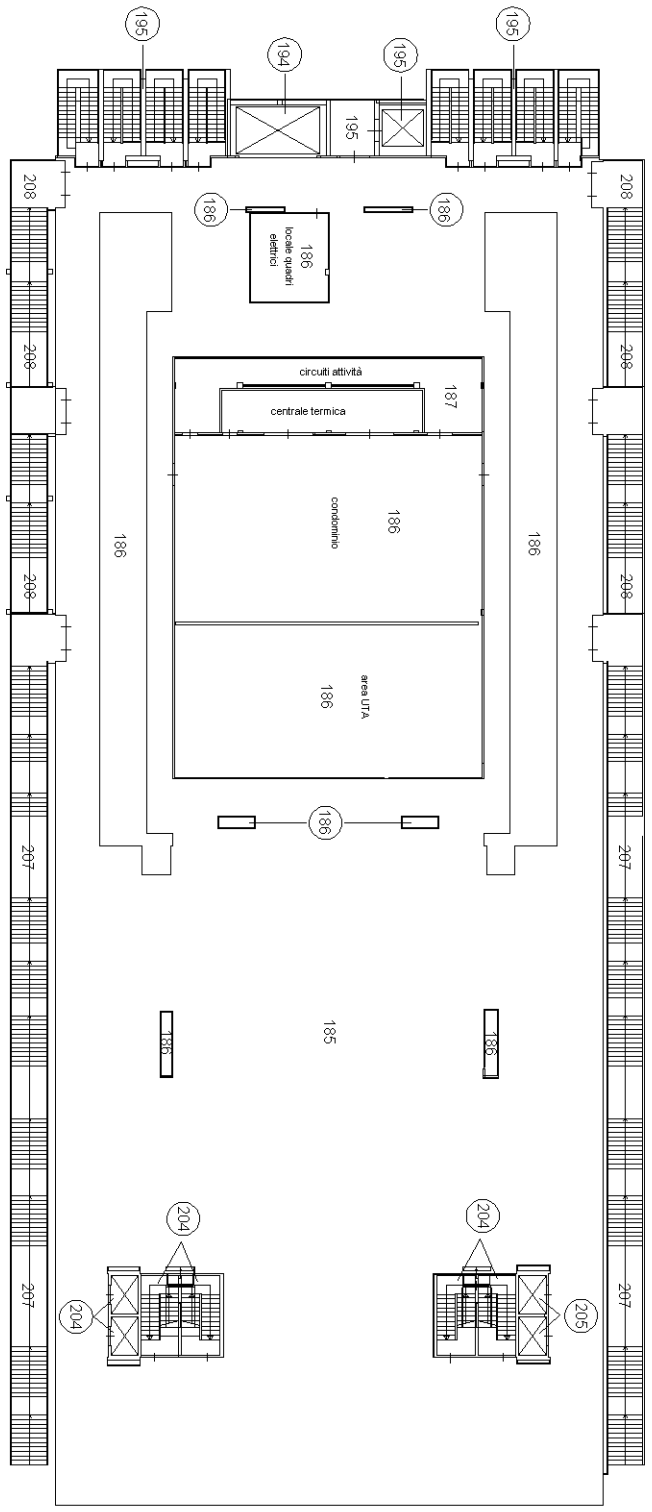

PIANO MEZZANINO TRA IL 3° E IL 4° PIANO

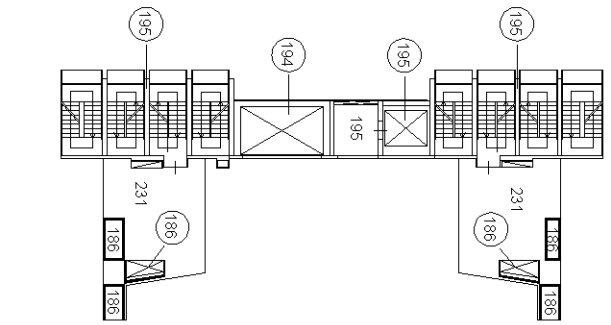

PIANO MEZZANINO TRA IL 4° E IL 5° PIANO

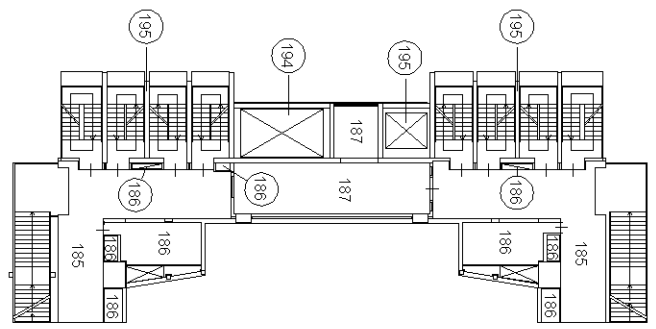

PIANO MEZZANINO UFFICI TRA IL 4° E IL 5° PIANO

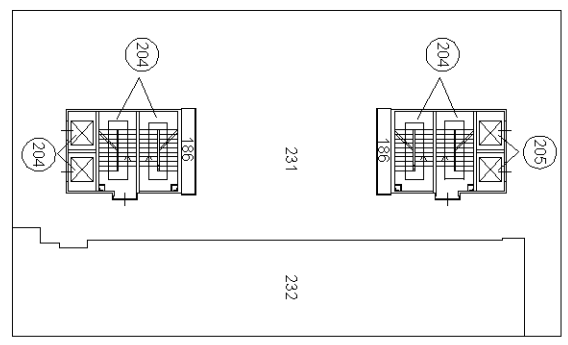

PIANO QUARTO

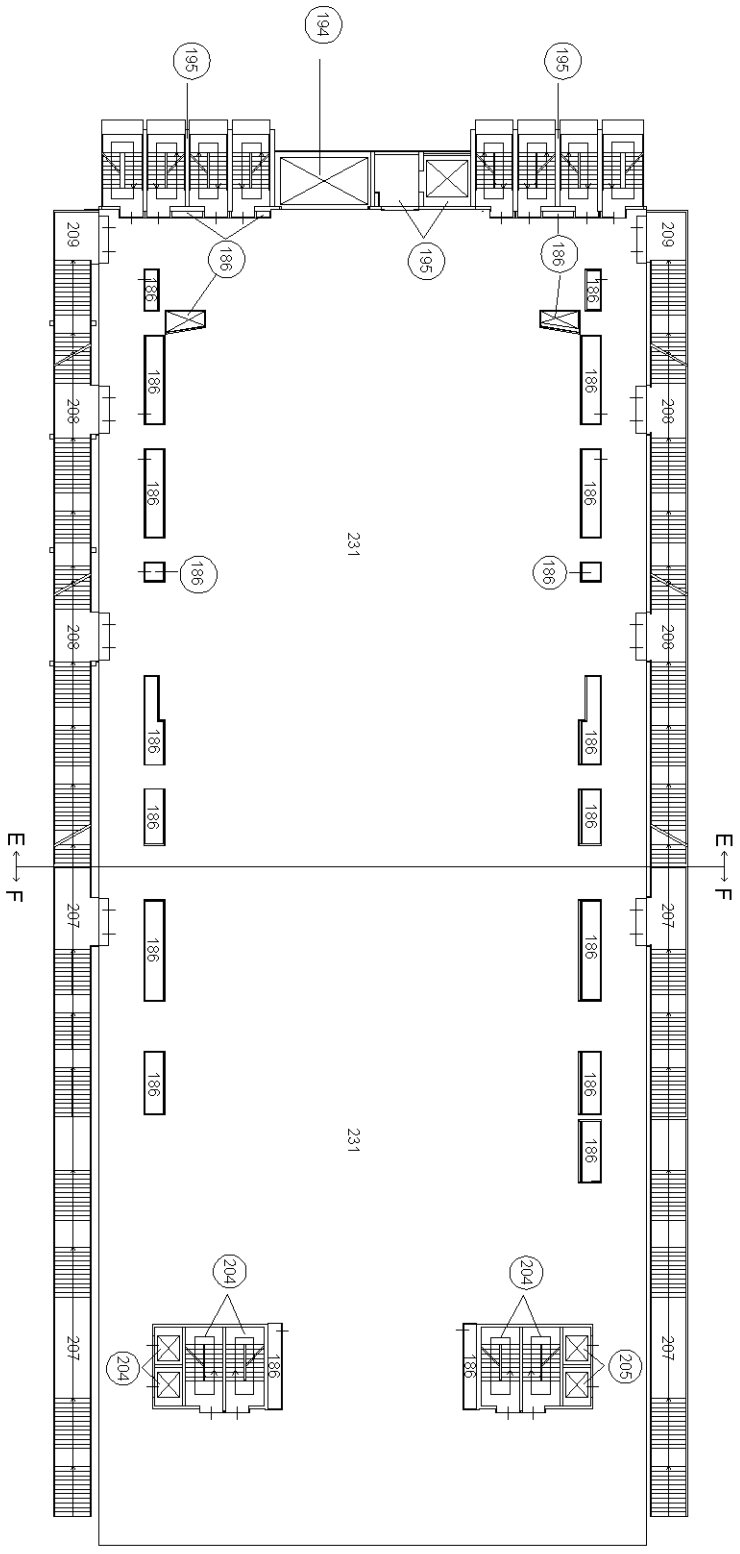

Nord

Orientamento

Data: 17/06/2018 - n. T25176 - Richiedente: Telematico

Agenzia delle Entrate
CATASTO FABBRICATI
Ufficio Provinciale di
Rimini

Dichiarazione protocollo n. RN0051737 del 26/07/2017

Planimetria di u.i.u. in Comune di Riccione

Viale Catullo Caio Valerio civ. SNC

Identificativi Catastali:
Sezione:
Foglio: 11
Particella: 3080
Subalterno: 248

Compilata da:
Gualdi Francesco

Iscritto all'albo:
Geometri

Prov. Rimini N. 1433

Scheda n. 1 Scala 1:200

PIANO PRIMO SOTTOSTRADA
H = 2.55

ORIENTAMENTO
N

Catasto dei Fabbricati - Situazione al 17/06/2018 - Comune di RICCIONE (H274) - < Foglio: 11 - Particella: 3080 - Subalterno: 248 >
VIALE CATULLO CAIO VALERIO SNC piano: S1;

Ultima planimetria in atti

Agenzia delle Entrate
CATASTO FABBRICATI
Ufficio Provinciale di
Rimini

Dichiarazione protocollo n. RN0051737 del 26/07/2017

Planimetria di u.i.u. in Comune di Riccione

Viale Catullo Caio Valerio civ. SNC

Identificativi Catastali:
Sezione:
Foglio: 11
Particella: 3080
Subalterno: 249

Compilata da:
Gualdi Francesco

Iscritto all'albo:
Geometri

Prov. Rimini N. 1433

Scheda n. 1 Scala 1:200

PIANO PRIMO SOTTOSTRADA
H = 2.55

ORIENTAMENTO
N

Catasto dei Fabbricati - Situazione al 17/06/2018 - Comune di RICCIONE (H274) - < Foglio: 11 - Particella: 3080 - Subalterno: 249 >
VIALE CATULLO CAIO VALERIO SNC piano: S1;

Ultima planimetria in atti

Agenzia delle Entrate
CATASTO FABBRICATI
Ufficio Provinciale di
Rimini

Dichiarazione protocollo n. RN0051737 del 26/07/2017

Planimetria di u.i.u. in Comune di Riccione

Viale Catullo Caio Valerio civ. SNC

Identificativi Catastali:
Sezione:
Foglio: 11
Particella: 3080
Subalterno: 250

Compilata da:
Gualdi Francesco

Iscritto all'albo:
Geometri

Prov. Rimini N. 1433

Scheda n. 1 Scala 1:200

PIANO PRIMO SOTTOSTRADA
H = 2.55

ORIENTAMENTO
N

Catasto dei Fabbricati - Situazione al 17/06/2018 - Comune di RICCIONE (H274) - < Foglio: 11 - Particella: 3080 - Subalterno: 250 >
VIALE CATULLO CAIO VALERIO SNC piano: S1;

Agenzia delle Entrate
CATASTO FABBRICATI
Ufficio Provinciale di
Rimini

Dichiarazione protocollo n. RN0051737 del 26/07/2017

Planimetria di u.i.u. in Comune di Riccione

Viale Catullo Caio Valerio civ. SNC

Identificativi Catastali:
Sezione:
Foglio: 11
Particella: 3080
Subalterno: 251

Compilata da:
Gualdi Francesco

Iscritto all'albo:
Geometri

Prov. Rimini N. 1433

Scheda n. 1 Scala 1:200

PIANO PRIMO SOTTOSTRADA
H = 2.55

ORIENTAMENTO
N

Catasto dei Fabbricati - Situazione al 17/06/2018 - Comune di RICCIONE (H274) - < Foglio: 11 - Particella: 3080 - Subalterno: 251 >
VIALE CATULLO CAIO VALERIO SNC piano: S1;

Agenzia delle Entrate
CATASTO FABBRICATI
Ufficio Provinciale di
Rimini

Dichiarazione protocollo n. RN0051737 del 26/07/2017

Planimetria di u.i.u. in Comune di Riccione

Viale Catullo Caio Valerio civ. SNC

Identificativi Catastali:
Sezione:
Foglio: 11
Particella: 3080
Subalterno: 252

Compilata da:
Gualdi Francesco

Iscritto all'albo:
Geometri

Prov. Rimini N. 1433

Scheda n. 1 Scala 1:200

PIANO PRIMO SOTTOSTRADA
H = 2.55

ORIENTAMENTO
N

Catasto dei Fabbricati - Situazione al 17/06/2018 - Comune di RICCIONE (H274) - < Foglio: 11 - Particella: 3080 - Subalterno: 252 >
VIALE CATULLO CAIO VALERIO SNC piano: S1;

Agenzia delle Entrate
CATASTO FABBRICATI
Ufficio Provinciale di
Rimini

Dichiarazione protocollo n. RN0051737 del 26/07/2017

Planimetria di u.i.u. in Comune di Riccione

Viale Catullo Caio Valerio civ. SNC

Identificativi Catastali:
Sezione:
Foglio: 11
Particella: 3080
Subalterno: 253

Compilata da:
Gualdi Francesco

Iscritto all'albo:
Geometri

Prov. Rimini N. 1433

Scheda n. 1 Scala 1:200

PIANO PRIMO SOTTOSTRADA
H = 2.55

ORIENTAMENTO
N

Catasto dei Fabbricati - Situazione al 17/06/2018 - Comune di RICCIONE (H274) - < Foglio: 11 - Particella: 3080 - Subalterno: 253 >
VIALE CATULLO CAIO VALERIO SNC piano: S1;

Ultima planimetria in atti

Agenzia delle Entrate
CATASTO FABBRICATI
Ufficio Provinciale di
Rimini

Dichiarazione protocollo n. RN0051737 del 26/07/2017

Planimetria di u.i.u. in Comune di Riccione

Viale Catullo Caio Valerio civ. SNC

Identificativi Catastali:
Sezione:
Foglio: 11
Particella: 3080
Subalterno: 254

Compilata da:
Gualdi Francesco

Iscritto all'albo:
Geometri

Prov. Rimini N. 1433

Scheda n. 1 Scala 1:200

PIANO PRIMO SOTTOSTRADA
H = 2.55

ORIENTAMENTO
N

Catasto dei Fabbricati - Situazione al 17/06/2018 - Comune di RICCIONE (H274) - < Foglio: 11 - Particella: 3080 - Subalterno: 254 >
VIALE CATULLO CAIO VALERIO SNC piano: S1;

Ultima planimetria in atti

Agenzia delle Entrate
CATASTO FABBRICATI
Ufficio Provinciale di
Rimini

Dichiarazione protocollo n. RN0051737 del 26/07/2017

Planimetria di u.i.u. in Comune di Riccione

Viale Catullo Caio Valerio civ. SNC

Identificativi Catastali:
Sezione:
Foglio: 11
Particella: 3080
Subalterno: 255

Compilata da:
Gualdi Francesco

Iscritto all'albo:
Geometri

Prov. Rimini N. 1433

Scheda n. 1 Scala 1:200

PIANO PRIMO SOTTOSTRADA
H = 2.55

ORIENTAMENTO
N

Catasto dei Fabbricati - Situazione al 17/06/2018 - Comune di RICCIONE (H274) - < Foglio: 11 - Particella: 3080 - Subalterno: 255 >
VIALE CATULLO CAIO VALERIO SNC piano: S1;

Ultima planimetria in atti

Agenzia delle Entrate
CATASTO FABBRICATI
Ufficio Provinciale di
Rimini

Dichiarazione protocollo n. RN0051737 del 26/07/2017

Planimetria di u.i.u. in Comune di Riccione

Viale Catullo Caio Valerio civ. SNC

Identificativi Catastali:
Sezione:
Foglio: 11
Particella: 3080
Subalterno: 256

Compilata da:
Gualdi Francesco

Iscritto all'albo:
Geometri

Prov. Rimini N. 1433

Scheda n. 1 Scala 1:200

PIANO PRIMO SOTTOSTRADA
H = 2.55

ORIENTAMENTO
N

Catasto dei Fabbricati - Situazione al 17/06/2018 - Comune di RICCIONE (H274) - < Foglio: 11 - Particella: 3080 - Subalterno: 256 >
VIALE CATULLO CAIO VALERIO SNC piano: S1;

Ultima planimetria in atti

Agenzia delle Entrate
CATASTO FABBRICATI
Ufficio Provinciale di
Rimini

Dichiarazione protocollo n. RN0051737 del 26/07/2017

Planimetria di u.i.u. in Comune di Riccione

Viale Catullo Caio Valerio civ. SNC

Identificativi Catastali:
Sezione:
Foglio: 11
Particella: 3080
Subalterno: 257

Compilata da:
Gualdi Francesco

Iscritto all'albo:
Geometri

Prov. Rimini N. 1433

Scheda n. 1 Scala 1:200

PIANO PRIMO SOTTOSTRADA
H = 2.55

ORIENTAMENTO
N

Catasto dei Fabbricati - Situazione al 17/06/2018 - Comune di RICCIONE (H274) - < Foglio: 11 - Particella: 3080 - Subalterno: 257 >
VIALE CATULLO CAIO VALERIO SNC piano: S1;

Ultima planimetria in atti

Agenzia delle Entrate
CATASTO FABBRICATI
Ufficio Provinciale di
Rimini

Dichiarazione protocollo n. RN0051737 del 26/07/2017

Planimetria di u.i.u. in Comune di Riccione

Viale Catullo Caio Valerio civ. SNC

Identificativi Catastali:
Sezione:
Foglio: 11
Particella: 3080
Subalterno: 258

Compilata da:
Gualdi Francesco

Iscritto all'albo:
Geometri

Prov. Rimini N. 1433

Scheda n. 1 Scala 1:200

PIANO PRIMO SOTTOSTRADA
H = 2.55

ORIENTAMENTO
N

Catasto dei Fabbricati - Situazione al 17/06/2018 - Comune di RICCIONE (H274) - < Foglio: 11 - Particella: 3080 - Subalterno: 258 >
VIALE CATULLO CAIO VALERIO SNC piano: S1;

Ultima planimetria in atti

Agenzia delle Entrate
CATASTO FABBRICATI
Ufficio Provinciale di
Rimini

Dichiarazione protocollo n. RN0051737 del 26/07/2017

Planimetria di u.i.u. in Comune di Riccione

Viale Catullo Caio Valerio civ. SNC

Identificativi Catastali:
Sezione:
Foglio: 11
Particella: 3080
Subalterno: 259

Compilata da:
Gualdi Francesco

Iscritto all'albo:
Geometri

Prov. Rimini N. 1433

Scheda n. 1 Scala 1:200

PIANO PRIMO SOTTOSTRADA
H = 2.55

ORIENTAMENTO
N

Catasto dei Fabbricati - Situazione al 17/06/2018 - Comune di RICCIONE (H274) - < Foglio: 11 - Particella: 3080 - Subalterno: 259 >
VIALE CATULLO CAIO VALERIO SNC piano: S1;

Ultima planimetria in atti

Agenzia delle Entrate
CATASTO FABBRICATI
Ufficio Provinciale di
Rimini

Dichiarazione protocollo n. RN0051737 del 26/07/2017

Planimetria di u.i.u. in Comune di Riccione

Viale Catullo Caio Valerio civ. SNC

Identificativi Catastali:
Sezione:
Foglio: 11
Particella: 3080
Subalterno: 260

Compilata da:
Gualdi Francesco

Iscritto all'albo:
Geometri

Prov. Rimini N. 1433

Scheda n. 1 Scala 1:200

PIANO PRIMO SOTTOSTRADA
H = 2.55

Catasto dei Fabbricati - Situazione al 17/06/2018 - Comune di RICCIONE (H274) - < Foglio: 11 - Particella: 3080 - Subalterno: 260 >
VIALE CATULLO CAIO VALERIO SNC piano: S1;

Ultima planimetria in atti

Agenzia delle Entrate
CATASTO FABBRICATI
Ufficio Provinciale di
Rimini

Dichiarazione protocollo n. RN0051737 del 26/07/2017

Planimetria di u.i.u. in Comune di Riccione

Viale Catullo Caio Valerio civ. SNC

Identificativi Catastali:
Sezione:
Foglio: 11
Particella: 3080
Subalterno: 261

Compilata da:
Gualdi Francesco

Iscritto all'albo:
Geometri

Prov. Rimini N. 1433

Scheda n. 1 Scala 1:200

PIANO PRIMO SOTTOSTRADA
H = 2.55

ORIENTAMENTO
N

Catasto dei Fabbricati - Situazione al 17/06/2018 - Comune di RICCIONE (H274) - < Foglio: 11 - Particella: 3080 - Subalterno: 261 >
VIALE CATULLO CAIO VALERIO SNC piano: S1;

Ultima planimetria in atti

Agenzia delle Entrate
CATASTO FABBRICATI
Ufficio Provinciale di
Rimini

Dichiarazione protocollo n. RN0051737 del 26/07/2017

Planimetria di u.i.u. in Comune di Riccione

Viale Catullo Caio Valerio civ. SNC

Identificativi Catastali:
Sezione:
Foglio: 11
Particella: 3080
Subalterno: 262

Compilata da:
Gualdi Francesco

Iscritto all'albo:
Geometri

Prov. Rimini N. 1433

Scheda n. 1 Scala 1:200

PIANO PRIMO SOTTOSTRADA
H = 2.55

ORIENTAMENTO
N

Catasto dei Fabbricati - Situazione al 17/06/2018 - Comune di RICCIONE (H274) - < Foglio: 11 - Particella: 3080 - Subalterno: 262 >
VIALE CATULLO CAIO VALERIO SNC piano: S1;

Ultima planimetria in atti

Agenzia delle Entrate
CATASTO FABBRICATI
Ufficio Provinciale di
Rimini

Dichiarazione protocollo n. RN0051737 del 26/07/2017

Planimetria di u.i.u. in Comune di Riccione

Viale Catullo Caio Valerio civ. SNC

Identificativi Catastali:
Sezione:
Foglio: 11
Particella: 3080
Subalterno: 263

Compilata da:
Gualdi Francesco

Iscritto all'albo:
Geometri

Prov. Rimini N. 1433

Scheda n. 1 Scala 1:200

PIANO PRIMO SOTTOSTRADA
H = 2.55

ORIENTAMENTO
N

Catasto dei Fabbricati - Situazione al 17/06/2018 - Comune di RICCIONE (H274) - < Foglio: 11 - Particella: 3080 - Subalterno: 263 >
VIALE CATULLO CAIO VALERIO SNC piano: S1;

Ultima planimetria in atti

Agenzia delle Entrate
CATASTO FABBRICATI
Ufficio Provinciale di
Rimini

Dichiarazione protocollo n. RN0051737 del 26/07/2017

Planimetria di u.i.u. in Comune di Riccione

Viale Catullo Caio Valerio civ. SNC

Identificativi Catastali:
Sezione:
Foglio: 11
Particella: 3080
Subalterno: 264

Compilata da:
Gualdi Francesco

Iscritto all'albo:
Geometri

Prov. Rimini N. 1433

Scheda n. 1 Scala 1:200

PIANO PRIMO SOTTOSTRADA
H = 2.55

ORIENTAMENTO
N

Catasto dei Fabbricati - Situazione al 17/06/2018 - Comune di RICCIONE (H274) - < Foglio: 11 - Particella: 3080 - Subalterno: 264 >
VIALE CATULLO CAIO VALERIO SNC piano: S1;

Ultima planimetria in atti

Agenzia delle Entrate
CATASTO FABBRICATI
Ufficio Provinciale di
Rimini

Dichiarazione protocollo n. RN0051737 del 26/07/2017

Planimetria di u.i.u. in Comune di Riccione

Viale Catullo Caio Valerio civ. SNC

Identificativi Catastali:
Sezione:
Foglio: 11
Particella: 3080
Subalterno: 265

Compilata da:
Gualdi Francesco

Iscritto all'albo:
Geometri

Prov. Rimini N. 1433

Scheda n. 1 Scala 1:200

PIANO PRIMO SOTTOSTRADA
H = 2.55

ORIENTAMENTO
N

Catasto dei Fabbricati - Situazione al 17/06/2018 - Comune di RICCIONE (H274) - < Foglio: 11 - Particella: 3080 - Subalterno: 265 >
VIALE CATULLO CAIO VALERIO SNC piano: S1;

Ultima planimetria in atti

Agenzia delle Entrate
CATASTO FABBRICATI
Ufficio Provinciale di
Rimini

Dichiarazione protocollo n. RN0051737 del 26/07/2017

Planimetria di u.i.u. in Comune di Riccione

Viale Catullo Caio Valerio civ. SNC

Identificativi Catastali:
Sezione:
Foglio: 11
Particella: 3080
Subalterno: 267

Compilata da:
Gualdi Francesco

Iscritto all'albo:
Geometri

Prov. Rimini N. 1433

Scheda n. 1 Scala 1:200

PIANO PRIMO SOTTOSTRADA
H = 2.55

ORIENTAMENTO
N

Catasto dei Fabbricati - Situazione al 17/06/2018 - Comune di RICCIONE (H274) - < Foglio: 11 - Particella: 3080 - Subalterno: 267 >
VIALE CATULLO CAIO VALERIO SNC piano: S1;

Ultima planimetria in atti

Agenzia delle Entrate
CATASTO FABBRICATI
Ufficio Provinciale di
Rimini

Dichiarazione protocollo n. RN0051737 del 26/07/2017

Planimetria di u.i.u.in Comune di Riccione

Viale Catullo Caio Valerio civ. SNC

Identificativi Catastali:
Sezione:
Foglio: 11
Particella: 3080
Subalterno: 268

Compilata da:
Gualdi Francesco

Iscritto all'albo:
Geometri

Prov. Rimini N. 1433

Scheda n. 1 Scala 1:200

PIANO PRIMO SOTTOSTRADA
H = 2.55

Catasto dei Fabbricati - Situazione al 17/06/2018 - Comune di RICCIONE (H274) - < Foglio: 11 - Particella: 3080 - Subalterno: 268 >
VIALE CATULLO CAIO VALERIO SNC piano: S1;

Ultima planimetria in atti

Agenzia delle Entrate
CATASTO FABBRICATI
Ufficio Provinciale di
Rimini

Dichiarazione protocollo n. RN0051737 del 26/07/2017

Planimetria di u.i.u. in Comune di Riccione

Viale Catullo Caio Valerio civ. SNC

Identificativi Catastali:
Sezione:
Foglio: 11
Particella: 3080
Subalterno: 269

Compilata da:
Gualdi Francesco

Iscritto all'albo:
Geometri

Prov. Rimini N. 1433

Scheda n. 1 Scala 1:200

PIANO PRIMO SOTTOSTRADA
H = 2.55

ORIENTAMENTO
N

Catasto dei Fabbricati - Situazione al 17/06/2018 - Comune di RICCIONE (H274) - < Foglio: 11 - Particella: 3080 - Subalterno: 269 >
VIALE CATULLO CAIO VALERIO SNC piano: S1;

Ultima planimetria in atti

Agenzia delle Entrate
CATASTO FABBRICATI
Ufficio Provinciale di
Rimini

Dichiarazione protocollo n. RN0051737 del 26/07/2017

Planimetria di u.i.u. in Comune di Riccione

Viale Catullo Caio Valerio civ. SNC

Identificativi Catastali:
Sezione:
Foglio: 11
Particella: 3080
Subalterno: 270

Compilata da:
Gualdi Francesco

Iscritto all'albo:
Geometri

Prov. Rimini N. 1433

Scheda n. 1 Scala 1:200

PIANO PRIMO SOTTOSTRADA
H = 2.55

ORIENTAMENTO
N

Catasto dei Fabbricati - Situazione al 17/06/2018 - Comune di RICCIONE (H274) - < Foglio: 11 - Particella: 3080 - Subalterno: 270 >
VIALE CATULLO CAIO VALERIO SNC piano: S1;

Ultima planimetria in atti

Agenzia delle Entrate
CATASTO FABBRICATI
Ufficio Provinciale di
Rimini

Dichiarazione protocollo n. RN0051737 del 26/07/2017

Planimetria di u.i.u. in Comune di Riccione

Viale Catullo Caio Valerio civ. SNC

Identificativi Catastali:
Sezione:
Foglio: 11
Particella: 3080
Subalterno: 271

Compilata da:
Gualdi Francesco

Iscritto all'albo:
Geometri

Prov. Rimini N. 1433

Scheda n. 1 Scala 1:200

PIANO PRIMO SOTTOSTRADA
H = 2.55

ORIENTAMENTO
N

Catasto dei Fabbricati - Situazione al 17/06/2018 - Comune di RICCIONE (H274) - < Foglio: 11 - Particella: 3080 - Subalterno: 271 >
VIALE CATULLO CAIO VALERIO SNC piano: S1;

Ultima planimetria in atti

Agenzia delle Entrate
CATASTO FABBRICATI
Ufficio Provinciale di
Rimini

Dichiarazione protocollo n. RN0051737 del 26/07/2017

Planimetria di u.i.u. in Comune di Riccione

Viale Catullo Caio Valerio civ. SNC

Identificativi Catastali:
Sezione:
Foglio: 11
Particella: 3080
Subalterno: 272

Compilata da:
Gualdi Francesco

Iscritto all'albo:
Geometri

Prov. Rimini N. 1433

Scheda n. 1 Scala 1:200

PIANO PRIMO SOTTOSTRADA
H = 2.55

Catasto dei Fabbricati - Situazione al 17/06/2018 - Comune di RICCIONE (H274) - < Foglio: 11 - Particella: 3080 - Subalterno: 272 >
VIALE CATULLO CAIO VALERIO SNC piano: S1;

Ultima planimetria in atti

Agenzia delle Entrate
CATASTO FABBRICATI
Ufficio Provinciale di
Rimini

Dichiarazione protocollo n. RN0051737 del 26/07/2017

Planimetria di u.i.u. in Comune di Riccione

Viale Catullo Caio Valerio civ. SNC

Identificativi Catastali:
Sezione:
Foglio: 11
Particella: 3080
Subalterno: 273

Compilata da:
Gualdi Francesco

Iscritto all'albo:
Geometri

Prov. Rimini N. 1433

Scheda n. 1 Scala 1:200

PIANO PRIMO SOTTOSTRADA
H = 2.55

ORIENTAMENTO
N

Catasto dei Fabbricati - Situazione al 17/06/2018 - Comune di RICCIONE (H274) - < Foglio: 11 - Particella: 3080 - Subalterno: 273 >
VIALE CATULLO CAIO VALERIO SNC piano: S1;

Ultima planimetria in atti

Agenzia delle Entrate
CATASTO FABBRICATI
Ufficio Provinciale di
Rimini

Dichiarazione protocollo n. RN0051737 del 26/07/2017

Planimetria di u.i.u. in Comune di Riccione

Viale Catullo Caio Valerio civ. SNC

Identificativi Catastali:
Sezione:
Foglio: 11
Particella: 3080
Subalterno: 274

Compilata da:
Gualdi Francesco

Iscritto all'albo:
Geometri

Prov. Rimini N. 1433

Scheda n. 1 Scala 1:200

PIANO PRIMO SOTTOSTRADA
H = 2.55

Catasto dei Fabbricati - Situazione al 17/06/2018 - Comune di RICCIONE (H274) - < Foglio: 11 - Particella: 3080 - Subalterno: 274 >
VIALE CATULLO CAIO VALERIO SNC piano: S1;

Agenzia delle Entrate
CATASTO FABBRICATI
Ufficio Provinciale di
Rimini

Dichiarazione protocollo n. RN0051737 del 26/07/2017

Planimetria di u.i.u. in Comune di Riccione

Viale Catullo Caio Valerio civ. SNC

Identificativi Catastali:
Sezione:
Foglio: 11
Particella: 3080
Subalterno: 275

Compilata da:
Gualdi Francesco

Iscritto all'albo:
Geometri

Prov. Rimini N. 1433

Scheda n. 1 Scala 1:200

PIANO PRIMO SOTTOSTRADA
H = 2.55

ORIENTAMENTO
N

Catasto dei Fabbricati - Situazione al 17/06/2018 - Comune di RICCIONE (H274) - < Foglio: 11 - Particella: 3080 - Subalterno: 275 >
VIALE CATULLO CAIO VALERIO SNC piano: S1;

Ultima planimetria in atti

Agenzia delle Entrate
CATASTO FABBRICATI
Ufficio Provinciale di
Rimini

Dichiarazione protocollo n. RN0051737 del 26/07/2017

Planimetria di u.i.u. in Comune di Riccione

Viale Catullo Caio Valerio civ. SNC

Identificativi Catastali:
Sezione:
Foglio: 11
Particella: 3080
Subalterno: 276

Compilata da:
Gualdi Francesco

Iscritto all'albo:
Geometri

Prov. Rimini N. 1433

Scheda n. 1 Scala 1:200

PIANO PRIMO SOTTOSTRADA
H = 2.55

Catasto dei Fabbricati - Situazione al 17/06/2018 - Comune di RICCIONE (H274) - < Foglio: 11 - Particella: 3080 - Subalterno: 276 >
VIALE CATULLO CAIO VALERIO SNC piano: S1;

Agenzia delle Entrate
CATASTO FABBRICATI
Ufficio Provinciale di
Rimini

Dichiarazione protocollo n. RN0051737 del 26/07/2017

Planimetria di u.i.u. in Comune di Riccione

Viale Catullo Caio Valerio civ. SNC

Identificativi Catastali:
Sezione:
Foglio: 11
Particella: 3080
Subalterno: 277

Compilata da:
Gualdi Francesco

Iscritto all'albo:
Geometri

Prov. Rimini N. 1433

Scheda n. 1 Scala 1:200

PIANO PRIMO SOTTOSTRADA
H = 2.55

Catasto dei Fabbricati - Situazione al 17/06/2018 - Comune di RICCIONE (H274) - < Foglio: 11 - Particella: 3080 - Subalterno: 277 >
VIALE CATULLO CAIO VALERIO SNC piano: S1;

Agenzia delle Entrate
CATASTO FABBRICATI
Ufficio Provinciale di
Rimini

Dichiarazione protocollo n. RN0051737 del 26/07/2017

Planimetria di u.i.u. in Comune di Riccione

Viale Catullo Caio Valerio civ. SNC

Identificativi Catastali:
Sezione:
Foglio: 11
Particella: 3080
Subalterno: 278

Compilata da:
Gualdi Francesco

Iscritto all'albo:
Geometri

Prov. Rimini N. 1433

Scheda n. 1 Scala 1:200

PIANO PRIMO SOTTOSTRADA
H = 2.55

Catasto dei Fabbricati - Situazione al 17/06/2018 - Comune di RICCIONE (H274) - < Foglio: 11 - Particella: 3080 - Subalterno: 278 >
VIALE CATULLO CAIO VALERIO SNC piano: S1;

Agenzia delle Entrate
CATASTO FABBRICATI
Ufficio Provinciale di
Rimini

Dichiarazione protocollo n. RN0051737 del 26/07/2017

Planimetria di u.i.u. in Comune di Riccione

Viale Catullo Caio Valerio civ. SNC

Identificativi Catastali:
Sezione:
Foglio: 11
Particella: 3080
Subalterno: 279

Compilata da:
Gualdi Francesco

Iscritto all'albo:
Geometri

Prov. Rimini N. 1433

Scheda n. 1 Scala 1:200

PIANO PRIMO SOTTOSTRADA
H = 2.55

Catasto dei Fabbricati - Situazione al 17/06/2018 - Comune di RICCIONE (H274) - < Foglio: 11 - Particella: 3080 - Subalterno: 279 >
VIALE CATULLO CAIO VALERIO SNC piano: S1;

Agenzia delle Entrate
CATASTO FABBRICATI
Ufficio Provinciale di
Rimini

Dichiarazione protocollo n. RN0051737 del 26/07/2017

Planimetria di u.i.u. in Comune di Riccione

Viale Catullo Caio Valerio civ. SNC

Identificativi Catastali:
Sezione:
Foglio: 11
Particella: 3080
Subalterno: 280

Compilata da:
Gualdi Francesco

Iscritto all'albo:
Geometri

Prov. Rimini N. 1433

Scheda n. 1 Scala 1:200

PIANO PRIMO SOTTOSTRADA
H = 2.55

ORIENTAMENTO
N

Catasto dei Fabbricati - Situazione al 17/06/2018 - Comune di RICCIONE (H274) - < Foglio: 11 - Particella: 3080 - Subalterno: 280 >
VIALE CATULLO CAIO VALERIO SNC piano: S1;

Ultima planimetria in atti

Agenzia delle Entrate
CATASTO FABBRICATI
Ufficio Provinciale di
Rimini

Dichiarazione protocollo n. RN0051737 del 26/07/2017

Planimetria di u.i.u. in Comune di Riccione

Viale Catullo Caio Valerio civ. SNC

Identificativi Catastali:
Sezione:
Foglio: 11
Particella: 3080
Subalterno: 281

Compilata da:
Gualdi Francesco

Iscritto all'albo:
Geometri

Prov. Rimini N. 1433

Scheda n. 1 Scala 1:200

PIANO PRIMO SOTTOSTRADA
H = 2.55

ORIENTAMENTO
N

Catasto dei Fabbricati - Situazione al 17/06/2018 - Comune di RICCIONE (H274) - < Foglio: 11 - Particella: 3080 - Subalterno: 281 >
VIALE CATULLO CAIO VALERIO SNC piano: S1;

Ultima planimetria in atti

Agenzia delle Entrate
CATASTO FABBRICATI
Ufficio Provinciale di
Rimini

Dichiarazione protocollo n. RN0051737 del 26/07/2017

Planimetria di u.i.u. in Comune di Riccione

Viale Catullo Caio Valerio civ. SNC

Identificativi Catastali:
Sezione:
Foglio: 11
Particella: 3080
Subalterno: 282

Compilata da:
Gualdi Francesco

Iscritto all'albo:
Geometri

Prov. Rimini N. 1433

Scheda n. 1 Scala 1:200

PIANO PRIMO SOTTOSTRADA
H = 2.55

ORIENTAMENTO
N

Catasto dei Fabbricati - Situazione al 17/06/2018 - Comune di RICCIONE (H274) - < Foglio: 11 - Particella: 3080 - Subalterno: 282 >
VIALE CATULLO CAIO VALERIO SNC piano: S1;

Ultima planimetria in atti

Agenzia delle Entrate
CATASTO FABBRICATI
Ufficio Provinciale di
Rimini

Dichiarazione protocollo n. RN0051737 del 26/07/2017

Planimetria di u.i.u. in Comune di Riccione

Viale Catullo Caio Valerio civ. SNC

Identificativi Catastali:
Sezione:
Foglio: 11
Particella: 3080
Subalterno: 283

Compilata da:
Gualdi Francesco

Iscritto all'albo:
Geometri

Prov. Rimini N. 1433

Scheda n. 1 Scala 1:200

PIANO PRIMO SOTTOSTRADA
H = 2.55

ORIENTAMENTO
N

Catasto dei Fabbricati - Situazione al 17/06/2018 - Comune di RICCIONE (H274) - < Foglio: 11 - Particella: 3080 - Subalterno: 283 >
VIALE CATULLO CAIO VALERIO SNC piano: S1;

Ultima planimetria in atti

Agenzia delle Entrate
CATASTO FABBRICATI
Ufficio Provinciale di
Rimini

Dichiarazione protocollo n. RN0051737 del 26/07/2017

Planimetria di u.i.u. in Comune di Riccione

Viale Catullo Caio Valerio civ. SNC

Identificativi Catastali:
Sezione:
Foglio: 11
Particella: 3080
Subalterno: 284

Compilata da:
Gualdi Francesco

Iscritto all'albo:
Geometri

Prov. Rimini N. 1433

Scheda n. 1 Scala 1:200

PIANO PRIMO SOTTOSTRADA
H = 2.55

ORIENTAMENTO
N

Catasto dei Fabbricati - Situazione al 17/06/2018 - Comune di RICCIONE (H274) - < Foglio: 11 - Particella: 3080 - Subalterno: 284 >
VIALE CATULLO CAIO VALERIO SNC piano: S1;

Ultima planimetria in atti

Agenzia delle Entrate
CATASTO FABBRICATI
Ufficio Provinciale di
Rimini

Dichiarazione protocollo n. RN0051737 del 26/07/2017

Planimetria di u.i.u. in Comune di Riccione

Viale Catullo Caio Valerio civ. SNC

Identificativi Catastali:
Sezione:
Foglio: 11
Particella: 3080
Subalterno: 285

Compilata da:
Gualdi Francesco

Iscritto all'albo:
Geometri

Prov. Rimini N. 1433

Scheda n. 1 Scala 1:200

PIANO PRIMO SOTTOSTRADA
H = 2.55

ORIENTAMENTO
N

Catasto dei Fabbricati - Situazione al 17/06/2018 - Comune di RICCIONE (H274) - < Foglio: 11 - Particella: 3080 - Subalterno: 285 >
VIALE CATULLO CAIO VALERIO SNC piano: S1;

Ultima planimetria in atti

Agenzia delle Entrate
CATASTO FABBRICATI
Ufficio Provinciale di
Rimini

Dichiarazione protocollo n. RN0051737 del 26/07/2017

Planimetria di u.i.u. in Comune di Riccione

Viale Catullo Caio Valerio civ. SNC

Identificativi Catastali:
Sezione:
Foglio: 11
Particella: 3080
Subalterno: 286

Compilata da:
Gualdi Francesco

Iscritto all'albo:
Geometri

Prov. Rimini N. 1433

Scheda n. 1 Scala 1:200

PIANO PRIMO SOTTOSTRADA
H = 2.55

ORIENTAMENTO
N

Catasto dei Fabbricati - Situazione al 17/06/2018 - Comune di RICCIONE (H274) - < Foglio: 11 - Particella: 3080 - Subalterno: 286 >
VIALE CATULLO CAIO VALERIO SNC piano: S1;

Ultima planimetria in atti

Agenzia delle Entrate
CATASTO FABBRICATI
Ufficio Provinciale di
Rimini

Dichiarazione protocollo n. RN0051737 del 26/07/2017

Planimetria di u.i.u. in Comune di Riccione

Viale Catullo Caio Valerio civ. SNC

Identificativi Catastali:
Sezione:
Foglio: 11
Particella: 3080
Subalterno: 287

Compilata da:
Gualdi Francesco

Iscritto all'albo:
Geometri

Prov. Rimini N. 1433

Scheda n. 1 Scala 1:200

PIANO PRIMO SOTTOSTRADA
H = 2.55

ORIENTAMENTO
N

Catasto dei Fabbricati - Situazione al 17/06/2018 - Comune di RICCIONE (H274) - < Foglio: 11 - Particella: 3080 - Subalterno: 287 >
VIALE CATULLO CAIO VALERIO SNC piano: S1;

Ultima planimetria in atti

Agenzia delle Entrate
CATASTO FABBRICATI
Ufficio Provinciale di
Rimini

Dichiarazione protocollo n. RN0051737 del 26/07/2017

Planimetria di u.i.u. in Comune di Riccione

Viale Catullo Caio Valerio civ. SNC

Identificativi Catastali:
Sezione:
Foglio: 11
Particella: 3080
Subalterno: 288

Compilata da:
Gualdi Francesco

Iscritto all'albo:
Geometri

Prov. Rimini N. 1433

Scheda n. 1 Scala 1:200

PIANO PRIMO SOTTOSTRADA
H = 2.55

ORIENTAMENTO
N

Catasto dei Fabbricati - Situazione al 17/06/2018 - Comune di RICCIONE (H274) - < Foglio: 11 - Particella: 3080 - Subalterno: 288 >
VIALE CATULLO CAIO VALERIO SNC piano: S1;

Ultima planimetria in atti

Agenzia delle Entrate
CATASTO FABBRICATI
Ufficio Provinciale di
Rimini

Dichiarazione protocollo n. RN0051737 del 26/07/2017

Planimetria di u.i.u. in Comune di Riccione

Viale Catullo Caio Valerio civ. SNC

Identificativi Catastali:
Sezione:
Foglio: 11
Particella: 3080
Subalterno: 289

Compilata da:
Gualdi Francesco

Iscritto all'albo:
Geometri

Prov. Rimini N. 1433

Scheda n. 1 Scala 1:200

PIANO PRIMO SOTTOSTRADA
H = 2.55

ORIENTAMENTO
N

Catasto dei Fabbricati - Situazione al 17/06/2018 - Comune di RICCIONE (H274) - < Foglio: 11 - Particella: 3080 - Subalterno: 289 >
VIALE CATULLO CAIO VALERIO SNC piano: S1;

Agenzia delle Entrate
CATASTO FABBRICATI
Ufficio Provinciale di
Rimini

Dichiarazione protocollo n. RN0051737 del 26/07/2017

Planimetria di u.i.u. in Comune di Riccione

Viale Catullo Caio Valerio civ. SNC

Identificativi Catastali:
Sezione:
Foglio: 11
Particella: 3080
Subalterno: 290

Compilata da:
Gualdi Francesco

Iscritto all'albo:
Geometri

Prov. Rimini N. 1433

Scheda n. 1 Scala 1:200

PIANO PRIMO SOTTOSTRADA
H = 2.55

Catasto dei Fabbricati - Situazione al 17/06/2018 - Comune di RICCIONE (H274) - < Foglio: 11 - Particella: 3080 - Subalterno: 290 >
VIALE CATULLO CAIO VALERIO SNC piano: S1;

Ultima planimetria in atti

Agenzia delle Entrate
CATASTO FABBRICATI
Ufficio Provinciale di
Rimini

Dichiarazione protocollo n. RN0051737 del 26/07/2017

Planimetria di u.i.u. in Comune di Riccione

Viale Catullo Caio Valerio civ. SNC

Identificativi Catastali:
Sezione:
Foglio: 11
Particella: 3080
Subalterno: 291

Compilata da:
Gualdi Francesco

Iscritto all'albo:
Geometri

Prov. Rimini N. 1433

Scheda n. 1 Scala 1:200

PIANO PRIMO SOTTOSTRADA
H = 2.55

ORIENTAMENTO
N

Catasto dei Fabbricati - Situazione al 17/06/2018 - Comune di RICCIONE (H274) - < Foglio: 11 - Particella: 3080 - Subalterno: 291 >
VIALE CATULLO CAIO VALERIO SNC piano: S1;

Ultima planimetria in atti

Agenzia delle Entrate
CATASTO FABBRICATI
Ufficio Provinciale di
Rimini

Dichiarazione protocollo n. RN0051737 del 26/07/2017

Planimetria di u.i.u. in Comune di Riccione

Viale Catullo Caio Valerio civ. SNC

Identificativi Catastali:
Sezione:
Foglio: 11
Particella: 3080
Subalterno: 292

Compilata da:
Gualdi Francesco

Iscritto all'albo:
Geometri

Prov. Rimini N. 1433

Scheda n. 1 Scala 1:200

PIANO PRIMO SOTTOSTRADA
H = 2.55

ORIENTAMENTO
N

Catasto dei Fabbricati - Situazione al 17/06/2018 - Comune di RICCIONE (H274) - < Foglio: 11 - Particella: 3080 - Subalterno: 292 >
VIALE CATULLO CAIO VALERIO SNC piano: S1;

Ultima planimetria in atti

Agenzia delle Entrate
CATASTO FABBRICATI
Ufficio Provinciale di
Rimini

Dichiarazione protocollo n. RN0051737 del 26/07/2017

Planimetria di u.i.u. in Comune di Riccione

Viale Catullo Caio Valerio civ. SNC

Identificativi Catastali:
Sezione:
Foglio: 11
Particella: 3080
Subalterno: 293

Compilata da:
Gualdi Francesco

Iscritto all'albo:
Geometri

Prov. Rimini N. 1433

Scheda n. 1 Scala 1:200

PIANO PRIMO SOTTOSTRADA
H = 2.55

Catasto dei Fabbricati - Situazione al 17/06/2018 - Comune di RICCIONE (H274) - < Foglio: 11 - Particella: 3080 - Subalterno: 293 >
VIALE CATULLO CAIO VALERIO SNC piano: S1;

Ultima planimetria in atti

Agenzia delle Entrate
CATASTO FABBRICATI
Ufficio Provinciale di
Rimini

Dichiarazione protocollo n. RN0051737 del 26/07/2017

Planimetria di u.i.u. in Comune di Riccione

Viale Catullo Caio Valerio civ. SNC

Identificativi Catastali:
Sezione:
Foglio: 11
Particella: 3080
Subalterno: 294

Compilata da:
Gualdi Francesco

Iscritto all'albo:
Geometri

Prov. Rimini N. 1433

Scheda n. 1 Scala 1:200

PIANO PRIMO SOTTOSTRADA
H = 2.55

ORIENTAMENTO
N

Catasto dei Fabbricati - Situazione al 17/06/2018 - Comune di RICCIONE (H274) - < Foglio: 11 - Particella: 3080 - Subalterno: 294 >
VIALE CATULLO CAIO VALERIO SNC piano: S1;

Ultima planimetria in atti

Agenzia delle Entrate
CATASTO FABBRICATI
Ufficio Provinciale di
Rimini

Dichiarazione protocollo n. RN0051737 del 26/07/2017

Planimetria di u.i.u. in Comune di Riccione

Viale Catullo Caio Valerio civ. SNC

Identificativi Catastali:
Sezione:
Foglio: 11
Particella: 3080
Subalterno: 295

Compilata da:
Gualdi Francesco

Iscritto all'albo:
Geometri

Prov. Rimini N. 1433

Scheda n. 1 Scala 1:200

PIANO PRIMO SOTTOSTRADA
H = 2.55

ORIENTAMENTO
N

Catasto dei Fabbricati - Situazione al 17/06/2018 - Comune di RICCIONE (H274) - < Foglio: 11 - Particella: 3080 - Subalterno: 295 >
VIALE CATULLO CAIO VALERIO SNC piano: S1;

Ultima planimetria in atti

Agenzia delle Entrate
CATASTO FABBRICATI
Ufficio Provinciale di
Rimini

Dichiarazione protocollo n. RN0051737 del 26/07/2017

Planimetria di u.i.u. in Comune di Riccione

Viale Catullo Caio Valerio civ. SNC

Identificativi Catastali:
Sezione:
Foglio: 11
Particella: 3080
Subalterno: 296

Compilata da:
Gualdi Francesco

Iscritto all'albo:
Geometri

Prov. Rimini N. 1433

Scheda n. 1 Scala 1:200

PIANO PRIMO SOTTOSTRADA
H = 2.55

ORIENTAMENTO
N

Catasto dei Fabbricati - Situazione al 17/06/2018 - Comune di RICCIONE (H274) - < Foglio: 11 - Particella: 3080 - Subalterno: 296 >
VIALE CATULLO CAIO VALERIO SNC piano: S1;

Ultima planimetria in atti

Agenzia delle Entrate
CATASTO FABBRICATI
Ufficio Provinciale di
Rimini

Dichiarazione protocollo n. RN0051737 del 26/07/2017

Planimetria di u.i.u. in Comune di Riccione

Viale Catullo Caio Valerio civ. SNC

Identificativi Catastali:
Sezione:
Foglio: 11
Particella: 3080
Subalterno: 297

Compilata da:
Gualdi Francesco

Iscritto all'albo:
Geometri

Prov. Rimini N. 1433

Scheda n. 1 Scala 1:200

PIANO PRIMO SOTTOSTRADA
H = 2.55

ORIENTAMENTO
N

Catasto dei Fabbricati - Situazione al 17/06/2018 - Comune di RICCIONE (H274) - < Foglio: 11 - Particella: 3080 - Subalterno: 297 >
VIALE CATULLO CAIO VALERIO SNC piano: S1;

Ultima planimetria in atti

Agenzia delle Entrate
CATASTO FABBRICATI
Ufficio Provinciale di
Rimini

Dichiarazione protocollo n. RN0051737 del 26/07/2017

Planimetria di u.i.u. in Comune di Riccione

Viale Catullo Caio Valerio civ. SNC

Identificativi Catastali:
Sezione:
Foglio: 11
Particella: 3080
Subalterno: 298

Compilata da:
Gualdi Francesco

Iscritto all'albo:
Geometri

Prov. Rimini N. 1433

Scheda n. 1 Scala 1:200

PIANO PRIMO SOTTOSTRADA
H = 2.55

ORIENTAMENTO
N

Catasto dei Fabbricati - Situazione al 17/06/2018 - Comune di RICCIONE (H274) - < Foglio: 11 - Particella: 3080 - Subalterno: 298 >
VIALE CATULLO CAIO VALERIO SNC piano: S1;

Ultima planimetria in atti

Agenzia delle Entrate
CATASTO FABBRICATI
Ufficio Provinciale di
Rimini

Dichiarazione protocollo n. RN0051737 del 26/07/2017

Planimetria di u.i.u. in Comune di Riccione

Viale Catullo Caio Valerio civ. SNC

Identificativi Catastali:
Sezione:
Foglio: 11
Particella: 3080
Subalterno: 299

Compilata da:
Gualdi Francesco

Iscritto all'albo:
Geometri

Prov. Rimini N. 1433

Scheda n. 1 Scala 1:200

PIANO PRIMO SOTTOSTRADA
H = 2.55

ORIENTAMENTO
N

Catasto dei Fabbricati - Situazione al 17/06/2018 - Comune di RICCIONE (H274) - < Foglio: 11 - Particella: 3080 - Subalterno: 299 >
VIALE CATULLO CAIO VALERIO SNC piano: S1;

Ultima planimetria in atti

Agenzia delle Entrate
CATASTO FABBRICATI
Ufficio Provinciale di
Rimini

Dichiarazione protocollo n. RN0051737 del 26/07/2017

Planimetria di u.i.u. in Comune di Riccione

Viale Catullo Caio Valerio civ. SNC

Identificativi Catastali:
Sezione:
Foglio: 11
Particella: 3080
Subalterno: 300

Compilata da:
Gualdi Francesco

Iscritto all'albo:
Geometri

Prov. Rimini N. 1433

Scheda n. 1 Scala 1:200

PIANO PRIMO SOTTOSTRADA
H = 2.55

ORIENTAMENTO
N

Catasto dei Fabbricati - Situazione al 17/06/2018 - Comune di RICCIONE (H274) - < Foglio: 11 - Particella: 3080 - Subalterno: 300 >
VIALE CATULLO CAIO VALERIO SNC piano: S1;

Ultima planimetria in atti

Agenzia delle Entrate
CATASTO FABBRICATI
Ufficio Provinciale di
Rimini

Dichiarazione protocollo n. RN0051737 del 26/07/2017

Planimetria di u.i.u. in Comune di Riccione

Viale Catullo Caio Valerio civ. SNC

Identificativi Catastali:
Sezione:
Foglio: 11
Particella: 3080
Subalterno: 301

Compilata da:
Gualdi Francesco

Iscritto all'albo:
Geometri

Prov. Rimini N. 1433

Scheda n. 1 Scala 1:200

PIANO PRIMO SOTTOSTRADA
H = 2.55

ORIENTAMENTO
N

Catasto dei Fabbricati - Situazione al 17/06/2018 - Comune di RICCIONE (H274) - < Foglio: 11 - Particella: 3080 - Subalterno: 301 >
VIALE CATULLO CAIO VALERIO SNC piano: S1;

Ultima planimetria in atti

Agenzia delle Entrate
CATASTO FABBRICATI
Ufficio Provinciale di
Rimini

Dichiarazione protocollo n. RN0051737 del 26/07/2017

Planimetria di u.i.u. in Comune di Riccione

Viale Catullo Caio Valerio civ. SNC

Identificativi Catastali:
Sezione:
Foglio: 11
Particella: 3080
Subalterno: 302

Compilata da:
Gualdi Francesco

Iscritto all'albo:
Geometri

Prov. Rimini N. 1433

Scheda n. 1 Scala 1:200

PIANO PRIMO SOTTOSTRADA
H = 2.55

ORIENTAMENTO
N

Catasto dei Fabbricati - Situazione al 17/06/2018 - Comune di RICCIONE (H274) - < Foglio: 11 - Particella: 3080 - Subalterno: 302 >
VIALE CATULLO CAIO VALERIO SNC piano: S1;

Ultima planimetria in atti

Agenzia delle Entrate
CATASTO FABBRICATI
Ufficio Provinciale di
Rimini

Dichiarazione protocollo n. RN0051737 del 26/07/2017

Planimetria di u.i.u. in Comune di Riccione

Viale Catullo Caio Valerio civ. SNC

Identificativi Catastali:
Sezione:
Foglio: 11
Particella: 3080
Subalterno: 303

Compilata da:
Gualdi Francesco

Iscritto all'albo:
Geometri

Prov. Rimini N. 1433

Scheda n. 1 Scala 1:200

PIANO PRIMO SOTTOSTRADA
H = 2.55

ORIENTAMENTO
N

Catasto dei Fabbricati - Situazione al 17/06/2018 - Comune di RICCIONE (H274) - < Foglio: 11 - Particella: 3080 - Subalterno: 303 >
VIALE CATULLO CAIO VALERIO SNC piano: S1;

Ultima planimetria in atti

Agenzia delle Entrate
CATASTO FABBRICATI
Ufficio Provinciale di
Rimini

Dichiarazione protocollo n. RN0051737 del 26/07/2017

Planimetria di u.i.u. in Comune di Riccione

Viale Catullo Caio Valerio civ. SNC

Identificativi Catastali:
Sezione:
Foglio: 11
Particella: 3080
Subalterno: 304

Compilata da:
Gualdi Francesco

Iscritto all'albo:
Geometri

Prov. Rimini N. 1433

Scheda n. 1 Scala 1:200

PIANO PRIMO SOTTOSTRADA
H = 2.55

ORIENTAMENTO
N

Catasto dei Fabbricati - Situazione al 17/06/2018 - Comune di RICCIONE (H274) - < Foglio: 11 - Particella: 3080 - Subalterno: 304 >
VIALE CATULLO CAIO VALERIO SNC piano: S1;

Ultima planimetria in atti

Agenzia delle Entrate
CATASTO FABBRICATI
Ufficio Provinciale di
Rimini

Dichiarazione protocollo n. RN0051737 del 26/07/2017

Planimetria di u.i.u. in Comune di Riccione

Viale Catullo Caio Valerio civ. SNC

Identificativi Catastali:
Sezione:
Foglio: 11
Particella: 3080
Subalterno: 305

Compilata da:
Gualdi Francesco

Iscritto all'albo:
Geometri

Prov. Rimini N. 1433

Scheda n. 1 Scala 1:200

PIANO PRIMO SOTTOSTRADA
H = 2.55

ORIENTAMENTO
N

Catasto dei Fabbricati - Situazione al 17/06/2018 - Comune di RICCIONE (H274) - < Foglio: 11 - Particella: 3080 - Subalterno: 305 >
VIALE CATULLO CAIO VALERIO SNC piano: S1;

Ultima planimetria in atti

Allegato B

DESCRIZIONE IMMOBILI ALLAGATA A RELAZIONE TECNICA INTEGRATA INERENTE A POSTI AUTO COPERTI A PIANO PRIMO SOTTOSTRADA DEL PALAZZO DEI CONGRESSI DI RICCIONE

A seguito di sopralluogo effettuato in data 02/07/2018, il sottoscritto **Geom. Gualdi Francesco** nato a Cesena (FC) il 02/11/1981, residente in Riccione (RN) Via Paisiello G. n. 11, con studio in Morciano di Romagna (RN), Via Resistenza n. 19, iscritto all'Albo dei Geometri e Geometri Laureati della Provincia di Rimini al n. 1433, espone quanto segue:

i beni in oggetto sono posti auto situati al piano primo sottostrada del Palazzo dei Congressi di Riccione, situato nel Comune di Riccione, Viale Catullo, civico snc, in zona centrale a poca distanza da Viale Ceccarini.

I posti auto coperti di varie metrature, censiti al Catasto dei Fabbricati del Comune di Riccione, foglio 11, particella 3080, subalterni 248, 249, 250, 251, 252, 253, 254, 255, 256, 257, 258, 259, 260, 261, 262, 263, 264, 265, 266, 267, 268, 269, 270, 271, 272, 273, 274, 275, 276, 277, 278, 279, 280, 281, 282, 283, 284, 285, 286, 287, 288, 289, 290, 291, 292, 293, 294, 295, 296, 297, 298, 299, 300, 301, 302, 303, 304, 305, sono identificati sul posto da stalli verniciati su pavimentazione di tipo industriale, altezza netta mt. 2,55.

Riccione, 19/11/2018

Il tecnico

(Geom. Gualdi Francesco)

COMUNE DI RICCIONE
Provincia di Rimini

Comune di RICCIONE
20 GIU. 2018
UFF. PROTOCOLLO

Cognome e nome	GUALDI FRANCESCO
Indirizzo	VIA PAISIELLO G. N. 11
Telefono – cell.	339 / 7840639

Oggetto: ***Richiesta rilascio copie atti amministrativi.***

Lo/La scrivente chiede il rilascio dei sotto elencati atti amministrativi ai sensi del Regolamento per la disciplina del diritto di accesso e di informazione (Delibera C.C. N. 10 del 26.01.2006), previo pagamento dei sotto indicati diritti.

A tale scopo dichiara:

1) di essere interessato a ricevere gli atti in quanto (motivazione) :
TECNICO INCARICATO ALLA REDAZIONE DI RELAZIONE TECNICA INTEGRATA PER COMPRAVENDITA DI PARCHEGGI DI PROPRIETÀ DELLA CAMERA DI COMMERCIO DELLA ROMAGNA

2) di richiedere il rilascio dei seguenti atti:

ATTO C.C.- G.C. - DET	N° ATTO	DEL	OGGETTO
			PROGETTO PALACONGRESSI DI APPROVAZIONE E AGIBILITÀ

3) di chiedere il rilascio degli atti in forma autentica all'originale per gli usi consentiti dalla legge:

_____ SÌ – Pagando i seguenti diritti: €. 0,52 (DIRITTI DI SEGRETERIA) ogni facciata.
Marca da bollo €. 16.00 ogni 4 facciate.
€. 0,13 spese di fotocopie (formato A 4) per ogni foglio.
€. 0,21 spese di fotocopie (formato A 3) per ogni foglio.
€. 0,50 spese di fotocopie (formato A 4/Colori) per ogni foglio.
€. 0,75 spese di fotocopie (formato A 3/Colori) per ogni foglio

__X__ NO - Pagando i seguenti diritti: €. 0,26 (DIRITTI DI SEGRETERIA) ogni facciata.
€. 0,13 spese di fotocopie (formato A 4) per ogni foglio.
€. 0,21 spese di fotocopie (formato A 3) per ogni foglio
€. 0,50 spese di fotocopie (formato A 4/Colori) per ogni foglio.
€. 0,75 spese di fotocopie (formato A 3/Colori) per ogni foglio

Riccione, 20/06/2018

IL RICHIEDENTE
_____

PROVVEDIMENTO DI AUTORIZZAZIONE
Il Dirigente del Settore responsabile degli atti richiesti ne autorizza il rilascio da effettuarsi entro il termine massimo previsto dall'apposito Regolamento ed affida l'istruttoria all'Ufficio _____.

Riccione, _____/_____/_____

IL DIRIGENTE
_____

FIRMA DEL RICEVENTE

Il sottoscritto dichiara di avere ricevuto gli atti richiesti con la presente.
Riccione, _____/_____/_____

IL RICHIEDENTE
_____

Comune di Riccione

Provincia di Rimini

Atto **Nr. 177**
Data **06-09-2002** **Prot. Gen.**

VERBALE DELIBERAZIONE DELLA GIUNTA COMUNALE

Oggetto: **APPROVAZIONE PROGETTO PER LA COSTRUZIONE DEL PALAZZO DEI CONGRESSI DI RICCIONE**

L'anno 2002, il giorno 6 del mese di Settembre
alle ore 11:25 nella apposita sala della Giunta, in seguito a convocazione scritta, la Giunta Comunale si è riunita con l'intervento dei Signori :

1. Sindaco	IMOLA DANIELE	
2. Vice-Sindaco	VILLA LORETTA	
3. Assessore	ZUCCONI WALTER	**ASSENTE**
4. Assessore	SAVORETTI CORRADO	
5. Assessore	GENNARI GIANCARLO	
6. Assessore	MASINI FRANCESCO	
7. Assessore	CEVOLI MORENA	
8. Assessore	TURA CINZIA	**ASSENTE**
9. Assessore	CAVALLI FRANCESCO	
10. Assessore	CASADEI ALESSANDRO	
11. Assessore	BERARDI LUCIO	

Presiede Sindaco IMOLA DANIELE

Partecipa con funzioni consultive, referenti, di assistenza e verbalizzazione (art. 97, comma 4, lettera a), del D.Lgs.18.8.00 n. 267) il Segretario Comunale SARACINO DOTT. FRANCESCO

Il Presidente, constatato che gli intervenuti sono in numero legale, dichiara aperta la seduta ed invita i convocati a deliberare sull'oggetto sopra indicato.

LA GIUNTA COMUNALE

Vista l'allegata proposta di delibera del SETTORE LL.PP./QUALITA' URBANA, predisposta in data 10-09-2002 dal Responsabile del Procedimento CASTELLANI IVO (Assessore proponente: GENNARI GIANCARLO);

Visti i seguenti pareri richiesti ed espressi in ordine alla regolarità tecnica / contabile, ai sensi dell'art. 49, comma 1, del D.Lgs. 18.8.2000, n. 267 (allegati all'originale del presente atto):

a) Dirigente Responsabile Servizio interessato, dott. CASTELLANI IVO, in data 02.09.2002: favorevole;

Con voti unanimi espressi per alzata di mano;

D E L I B E R A

1) di approvare l'allegata proposta di deliberazione;

Inoltre,

LA GIUNTA

Riscontrata l'urgenza di dover provvedere in merito, per le motivazioni indicate nella proposta di deliberazione;

Con voti unanimi espressi per alzata di mano;

D E L I B E R A

Di dichiarare il presente atto immediatamente eseguibile, ai sensi dell'art. 134 – comma 4 – D.Lgs. 18/8/00, n. 267.

oooooooooooooooo

PROPOSTA DI DELIBERAZIONE

SETTORE LL.PP./QUALITA' URBANA

Riccione, 03-09-2002

Oggetto: **APPROVAZIONE PROGETTO PER LA COSTRUZIONE DEL PALAZZO DEI CONGRESSI DI RICCIONE**

LA GIUNTA COMUNALE

Vista la seguente nota trasmessa in data 04.09.2002 dalla Società Palariccione, a firma del Presidente: "Questa società ha approvato in data 31.05.2002 il progetto definitivo relativo alla costruzione di cui all'oggetto. Si richiede a codesta Amm.ne Comunale di procedere all'approvazione del progetto, approvazione avente i medesimi effetti della concessione edilizia, ai sensi della Legge n°662/96".

Dato atto che: Con delibera di Consiglio Comunale n° 75 del 29/04/1999 sono stati approvati gli indirizzi generali sul progetto preliminare presentato dai tecnici incaricati;
Con atto di Consiglio Comunale n° 78 del 18/10/2001 sono state illustrate le modifiche progettuali al Palazzo dei Congressi di Riccione;
Con determina n° 1318 del 05/08/2002 è stato approvato il provvedimento finale della conferenza dei servizi ex art. 14 ter legge 241/90 e succ. mod. dando atto che IL PRESENTE PROVVEDIMENTO SOSTITUISCE A TUTTI GLI EFFETTI DI LEGGE OGNI AUTORIZZAZIONE CONCESSIONE, NULLA OSTA O ATTO DI ASSENSO COMUNQUE DENOMINATO di competenza delle Amministrazioni partecipanti, o comunque invitate a partecipare alla predetta Conferenza che di seguito si riportano:

Servizio Provinciale Difesa del Suolo *Via S.Maria al Mare n° 8 47900 Rimini*
All. 1 *Parere Favorevole prot. 4345 del 15 lug 2002;*

2) ***ASL*** *Unità Operativa Dipartimentale Via Coriano n° 8 47900 Rimini*
All. 2.1 *Parere prot. 0061473 del 15 lug 2002;****All. 2.2*** *Parere prot. 0065935/ip2 del 29.07.2002*
3) ***ARPA*** *Via Gambalunga n°83 47900 Rimini*
Vedi parere congiunto con ASL All. 2.1 e 2.2;

4) ***VV.FF. Rimini*** *Via Guerrazzi n° 1 47900 Rimini*
All. 4.1 *Parere prot. 2176/02 pos 1245 del 21/05/2002;*
All. 4.2 *Parere pos. 1245 del 6/07/2002;*
All. 4.3 *Atto di Assenso del 15/07/2002*
All. 4.4 *Parere prot. 6458/02/P pos 1245 del 26/07/2002;*

R.F.I. *Rete Ferroviaria Italiana Direzione Compartimentale Infrastruttura P.zza Cavour n° 23 Ancona*
All. 5.1 *Parere Rif. 3740 del 4/02/2002;*
All. 5.2 *Parere Rif. 2490L del 22/07/2002*

Commissione Provinciale Pubb.co Spett.lo *Presso La Prefettura di Rimini 47900 Rimini*
All. 6.1 *Parere prot. n° 1320/GAB;*
All. 6.2 *Parere prot. n° 1326/2002/CPV*

ENEL S.p.a. *Via Gambalunga n° 64 47900 Rimini*
All. 9 *Atto di Assenso in data 15/07/2002*

Palariccione S.p.a *Via del Mille 19 47838 Riccione*
Non è richiesto alcun parere di legge
GEAT *Azienda Speciale Via Bergamo n° 5 47838 Riccione*
All. 11 *Atto di assenso in data 15/07/2002;*

SIS *S.p.a Via Frasineto n° 595 47048 San Giovanni in Marignano*
All. 12 *Parere prot. 3293 del 25/07/2002;*

TELECOM *S.p.a Via Bramante n° 2 47900 Rimini*
All. 13 *Pratica 5314 (S.80439) del 8/04/2002;*

Regione Emilia Romagna *Assessorato Turismo e Commercio Servizio Turismo e Qualità Aree Turistiche Via A. Moro 64 Bologna*
Non è richiesto alcun parere di legge

Provincia di Rimini *Piazzale Bornaccini n° 1 47900 Rimini*
All. 15 *Parere dell'Ufficio Legale prot. 29243/III.F del 6/06/2002;*

TRAM *V. Dalla Chiesa n° 38/40 47900 Rimini*
Non è richiesto alcun parere di legge

Settore Patrimonio *Comune di Riccione;*
Non è richiesto alcun parere di legge

Settore Attività Economiche *Comune di Riccione;*
Non è richiesto alcun parere di legge

Settore e Cultura *Comune di Riccione;*
All. 19 *Atto di assenso in data 29/07/2002;* ***Settore Legale*** *di Comune Riccione;*
Non è richiesto alcun parere di legge;

Settore Polizia Municipale *Comune di Riccione*
All. 21 *Atto di assenso del 29/07/2002*

Servizio Informativo *Comune di Riccione*
All. 22 *Atto di assenso del 29/07/2002*

Settore Ambiente *Comune di Riccione;*
All. 7 Parere prot. int. 278 del 15/07/2002

Settore Urbanistica/Edilizia Privata *Comune di Riccione;*
All. 8 *Parere prot. int. 149/02 del 26 lug 2002*

Dato atto dei seguenti elaborati relativi al progetto definitivo depositati agli atti della Società Palariccione:

COSTRUZIONE PALAZZO DEI CONGRESSI DI RICCIONE

PROGETTO DEFINITIVO

ELENCO ELABORATI.

- **RELAZIONE DESCRITTIVA**

A RELAZIONE DESCRITTIVA

- **RELAZIONI GEOLOGICA, GEOTECNICA, IDROLOGICA, IDRAULICA, SISMICA**

BS.01 RELAZIONI GEOLOGICA, GEOTECNICA, IDROLOGICA, IDRAULICA, SISMICA

- **RELAZIONI TECNICHE SPECIALISTICHE**

CS.01 RELAZIONE TECNICA OPERE STRUTTURALI
C.3 RELAZIONE SPECIALISTICA IMPIANTI IDRAULICI
C.4 RELAZIONE SPECIALISTICA IMPIANTI ELETTRICI

- **RELAZIONE SULL'ISOLAMENTO ACUSTICO**

D RELAZIONE SULL'ISOLAMENTO ACUSTICO

- **RILIEVI PLANO- ALTIMETRICI IN SCALA**

TAV.R.1 RILIEVO PLANO-ALTIMETRICO -DELLO STATO DI FATTO-
TAV.R.2 RILIEVO PLANO-ALTIMETRICO -INSERIMENTO PROGETTO-

- **STUDIO DI INSERIMENTO URBANISTICO**

TAV.F.0 STRALCIO URBANISTICO 1:2000
TAV.F.1 IMPATTO URBANISTICO-AMBIENTALE DI PROGETTO 1:2000
TAV.F.2 PLANIVOLUMETRICO 1:500
TAV.F.3 INSERIMENTO DEL PROGETTO PROSPETTO E SEZIONE F-F'S 1:200
TAV.F.4 INSERIMENTO DEL PROGETTO PROSPETTO E SEZIONE A-A' 1:200
TAV.F.5 TABELLA RIASSUNTIVA DEGLI ELEMENTI DI PROGETTO 1:500

ELABORATI GRAFICI DI PROGETTO

- **ELABORATI GRAFICI ARCHITETTONICO**

TAV. 0.1 PIANTA SECONDO INTERRATO LIVELLO – 698 1:100
TAV. 0.2 PIANTA PRIMO INTERRATO LIVELLO – 383 1:100
TAV. 0.3 PIANTA PIANO TERRA –82,5 COMMERCIALE 1:100
TAV. 0.4 PIANTA PIANO PRIMO +5,45 MULTISALE 1:100
TAV. 0.5 PIANTA PIANO SECONDO +1022 MULTISALE 1:100
TAV. 0.6 PIANTA PIANO TERZO+1405 SALA CONGRESSI 1:100
TAV. 0.7 PIANTA PIANO QUARTO +1965 SALETTE CONGRESSI E UFFICI 1:100
TAV. 0.8/b PIANTA PIANO QUINTO +2400/2560 CATERING E IMPIANTI 1:100
TAV. 0.9 PIANTA COPERTURA SENZA GRIGLIATO 1:100
TAV. 10 PIANTA COPERTURA CON GRIGLIATO 1:100
TAV. 11 SEZIONE A-A' 1:100
TAV. 12 SEZIONE N-N SEZIONE F-F' 1:100
TAV. 13 PROSPETTO FIANCO 1:100
TAV. 14 PROSPETTI FRONTALE E RETRO CON PERGOLATO 1:100
TAV. 15 PROSPETTO RETRO SENZA GRIGLIA SEZIONE G-G' 1:100.
TAV. 16 SEZIONE D-D' SEZIONE E-E' 1:100
TAV. 17 SEZIONE B-B' 1:100
TAV. 18 SEZIONE C-C' 1:100
TAV. 19 SEZIONE P-P' SEZIONE H-H' 1:100
TAV. 20 SEZIONE L-L' SEZIONE M-M' 1:100
TAV. 21 SEZIONE LONGITUDINALE –VIA FOGAZZARO- SULLE SCALE GIUNTATE 1:100
TAV. 22 PROSPETTO FIANCO 1:100
TAV. 23 ABACO SERRAMENTI INDIVIDUAZIONE IN PIANTA 1:100
TAV. 24 ABACO SERRAMENTI INDIVIDUAZIONE NEI PROSPETTI 1:100
TAV. 25 ABACO SERRAMENTI PIANTE -PROSPETTI E SEZIONI 1:100
TAV. 26 DETTAGLI COISTRUTTIVI 1:5/1:10/1:25/1:50

ELABORATI GRAFICI STRUTTURALE

- **FONDAZIONI**

TAV. SDF 01 PLATEA DI FONDAZIONE.
TAV. SDF 02 PARTICOLARI COSTRUTTIVI SECONDO LIVELLO INTERRATO.
TAV. SDF 03 SVILUPPO TRAVI DI FONDAZIONE SECONDO LIVELLO INTERRATO.
TAV. SDF 04 SEZIONI TIPOLOGICHE PARATIE E PARTICOLARI COSTRUTTIVI
TAV. SDF 05 PARTICOLARI PALI DI FONDAZIONE CORPO C E PARTICOLARE SEZIONE PARATIA.

- **STRUTTURE IN ACCIAIO**

TAV. SDA 01 STRUTTURE METALLICHE PIANTA QUOTE +25.60/+26.62.
TAV. SDA 02 STRUTTURE METALLICHE PIANTA COPERTURA QUOTA +29.37.
TAV. SDA 03 STRUTTURE METALLICHE SEZIONI GENERALI.
TAV. SDA 04 STRUTTURE METALLICHE COLONNE HEM500 PERIMETRALE.
TAV. SDA 05 PARTICOLARI COSTRUTTIVI STRUTTURE METALLICHE.
TAV. SDA 06 PARTICOLARI COSTRUTTIVI STRUTTURE METALLICHE.
TAV. SDA 07 PARTICOLARI COSTRUTTIVI STRUTTURE METALLICHE, TRAVI A CASSONE ANCORAGGI PILASTRI A "V".
TAV. SDA 08 PIANTE GRIGLIATI.
TAV. SDA 09 DETTAGLI GRIGLIATI.
TAV. SDA 10 PIANTA PIASTRA DI BASE A QUOTA +5.65.
TAV. SDA 11 PIANTA STRUTTURE CINEMA.
TAV. SDA 12 DETTAGLI STRUTTURE CINEMA.

- **STRUTTURE IN C.A.**

TAV. SDE 01 CARPENTERIA STRUTTURE IN C.A. : PRIMO SOLAIO.
TAV. SDE 01/A CARPENTERIA STRUTTURE IN C.A. : SEZIONI TRAVI.
TAV. SDE 02 CARPENTERIA STRUTTURE IN C.A. : SECONDO SOLAIO.
TAV. SDE 03 CARPENTERIA STRUTTURE IN C.A. : TERZO SOLAIO.
TAV. SDE 04 CARPENTERIA STRUTTURE IN C.A. : QUARTO SOLAIO.
TAV. SDE 05 CARPENTERIA STRUTTURE IN C.A. : QUINTO SOLAIO.
TAV. SDE 06 CARPENTERIA STRUTTURE IN C.A. : SESTO SOLAIO.
TAV. SDE 07 CARPENTERIA STRUTTURE IN C.A. : SETTIMO SOLAIO.
TAV. SDE 08 CARPENTERIA STRUTTURE IN C.A. : SOLAIO COPERTURA.
TAV. SDE 09/A CARPENTERIA STRUTTURE IN C.A. : SEZIONI TRAVI.
TAV. SDE 09/B CARPENTERIA STRUTTURE IN C.A. : SEZIONI TRAVI.
TAV. SDE 10 TABELLA PILASTRI CORPO A- CORPO B E CORPO C.
TAV. SDE 11 PARTICOLARI SEZIONI, ARMATURE E SETTI.

- **STRUTTURE TRAVI RETICOLARI ACCIAIO E CALCESTRUZZO**

TAV. SDR 01 CARPENTERIA TRAVI RETICOLARI : PRIMO SOLAIO.
TAV. SDR 02 CARPENTERIA TRAVI RETICOLARI : SECONDO SOLAIO.
TAV. SDR 03 CARPENTERIA TRAVI RETICOLARI : TERZO SOLAIO.
TAV. SDR 04 CARPENTERIA TRAVI RETICOLARI : QUARTO SOLAIO.
TAV. SDR 05 ARMATURA DI COMPLETAMENTO TRAVI RETICOLARI : PRIMO SOLAIO.
TAV. SDR 06 ARMATURA COMPLETAMENTO TRAVI RETICOLARI : SECONDO SOLAIO.
TAV. SDR 07 ARMATURA COMPLETAMENTO TRAVI RETICOLARI : TERZO SOLAIO

- **ELABORATI GRAFICI IMPIANTI MECCANICI**

SCHEMI IMPIANTO DI RISCALDAMENTO - RAFFRESCAMENTO

TAV. I.1.1 PIANO TERRA 1:200
TAV. I.1.2 PIANO PRIMO 1:200
TAV. I.1.3 PIANO SECONDO 1:200
TAV. I.1.4 PIANO TERZO 1:200
TAV. I.1.5 PIANO QUARTO 1:200
TAV. I.1.6 PIANO QUINTO 1:200

SCHEMI IMPIANTO DI VENTILAZIONE

TAV. I.2.1 PIANO TERRA 1:200
TAV. I.2.2 PIANO PRIMO 1:200
TAV. I.2.3 PIANO SECONDO 1:200
TAV. I.2.4 PIANO TERZO 1:200
TAV. I.2.5 PIANO QUARTO 1:200
TAV. I.2.6 PIANO QUINTO 1:200
TAV. I.2.7 COPERTURA 1:200

SCHEMI IMPIANTO DI CLIMATIZZAZIONE

TAV. I.3.4 PIANO TERZO 1:200
TAV. I.3.5 PIANO QUARTO 1:200

SCHEMI IMPIANTO DI ESTRAZIONE AUTORIMESSE

TAV. I.4.1 PIANO SECONDO INTERRATO 1:200
TAV. I.4.2 PIANO PRIMO INTERRATO 1:200

TAV. I.4.3 PIANO TERRA 1:200

SCHEMI IMPIANTO ANTINCENDIO A SPRINKLER

TAV. I.5.1 PIANO SECONDO INTERRATO 1:200
TAV. I.5.2 PIANO PRIMO INTERRATO 1:200
TAV. I.5.3 PIANO TERRA 1:200
TAV. I.5.7 PIANO QUARTO 1:200
TAV. I.5.8 PIANO QUINTO 1:200

SCHEMI IMPIANTO ANTINCENDIO A IDRANTI

TAV. I.6.1 PIANO SECONDO INTERRATO 1:200
TAV. I.6.2 PIANO PRIMO INTERRATO 1:200
TAV. I.6.3 PIANO TERRA 1:200
TAV. I.6.4 PIANO PRIMO 1:200
TAV. I.6.5 PIANO SECONDO 1:200.
TAV. I.6.6 PIANO TERZO 1:200
TAV. I.6.7 PIANO QUARTO 1:200
TAV. I.6.8 PIANO QUINTO 1:200
TAV. I.6.9 SCHEMA PLANIALTIMETRICO 1:200
TAV. I.6.10 SCHEMA FUNZIONALE GRUPPO ANTINCENDIO 1:200

SCHEMI IMPIANTO IDRICO SANITARIO

TAV. I.7.1 PIANO SECONDO INTERRATO 1:200
TAV. I.7.2 PIANO PRIMO INTERRATO 1:200
TAV. I.7.3 PIANO TERRA 1:200
TAV. I.7.4 PIANO PRIMO 1:200
TAV. I.7.5 PIANO SECONDO 1:200
TAV. I.7.6 PIANO TERZO 1:200
TAV. I.7.7 PIANO QUARTO 1:200
TAV. I.7.8 PIANO QUINTO 1:200

SCHEMI IMPIANTO DI SCARICO ACQUE NERE

TAV. I.8.1 PIANO SECONDO INTERRATO 1:200
TAV. I.8.2 PIANO PRIMO INTERRATO 1:200
TAV. I.8.3 PIANO TERRA 1:200
TAV. I.8.4 PIANO PRIMO 1:200
TAV. I.8.5 PIANO SECONDO 1:200
TAV. I.8.6 PIANO TERZO 1:200
TAV. I.8.7 PIANO QUARTO 1:200
TAV. I.8.8 PIANO QUINTO 1:200

SCHEMI IMPIANTO DI ESTRAZIONE SERVIZI IGIENICI

TAV. I.9.1 PIANO SECONDO INTERRATO 1:200
TAV. I.9.2 PIANO PRIMO INTERRATO 1:200
TAV. I.9.3 PIANO TERRA 1:200
TAV. I.9.4 PIANO PRIMO 1:200
TAV. I.9.5 PIANO SECONDO 1:200
TAV. I.9.6 PIANO TERZO 1:200
TAV. I.9.7 PIANO QUARTO 1:200
TAV. I.9.8 PIANO QUINTO 1:200

SCHEMI IMPIANTO DI SCARICO ACQUE BIANCHE

TAV. I.10.1 PIANO SECONDO INTERRATO 1:200
TAV. I.10.2 PIANO PRIMO INTERRATO 1:200
TAV. I.10.3 PIANO TERRA 1:200
TAV. I.11 SCHEMA IMPIANTO RETE GAS 1:200
TAV. I.12 SCHEMA IDRAULICO

- **ELABORATI GRAFICI IMPIANTI ELETTRICI**

SCHEMI A BLOCCHI

TAV. E.1.1 SCHEMA A BLOCCHI GENERALE
TAV. E.1.2 IMPIANTO DI TERRA E DI PROTEZIONE
TAV. E.1.3 IMPIANTO DI CONTROLLO E GESTIONE DELL'ILLUMINAZIONE
TAV. E.1.4 IMPIANTO ILLUMINAZIONE DI EMERGENZA
TAV. E.1.5 IMPIANTO DI CABLAGGIO STRUTTURATO.
TAV. E.1.6 IMPIANTO DI RIVELAZIONE FUMI
TAV. E.1.7 IMPIANTO DI VIDEOSORVEGLIANZA TVCC
TAV. E.1.8 IMPIANTO DI DIFFUSIONE SONORA GENERALE

TAV. E.1.9 IMPIANTO DI RICEZIONE TV - SAT

SCHEMA DISPOSIZIONE QUADRI ELETTRICI

TAV. E.2.1 PIANO SECONDO INTERRATO 1:200
TAV. E.2.2 PIANO PRIMO INTERRATO 1:200
TAV. E.2.3 PIANO TERRA 1:200
TAV. E.2.4 PIANO PRIMO 1:200
TAV. E.2.5 PIANO SECONDO 1:200
TAV. E.2.6 PIANO TERZO 1:200
TAV. E.2.7 PIANO QUARTO 1:200
TAV. E.2.8 PIANO QUINTO 1:200
TAV. E.2.9 COPERTURA 1:200

SCHEMA IMPIANTO DI ILLUMINAZIONE ORDINARIA

TAV. E.3.1 PIANO SECONDO INTERRATO 1:200
TAV. E.3.2 PIANO PRIMO INTERRATO 1:200
TAV. E.3.3 PIANO TERRA 1:200
TAV. E.3.4 PIANO PRIMO 1:200
TAV. E.3.5 PIANO SECONDO 1:200
TAV. E.3.6 PIANO TERZO 1:200
TAV. E.3.7 PIANO QUARTO 1:200
TAV. E.3.8 PIANO QUINTO 1:200

SCHEMA IMPIANTO DI ILLUMINAZIONE DI EMERGENZA

TAV. E.4.1 PIANO SECONDO INTERRATO 1:200
TAV. E.4.2 PIANO PRIMO INTERRATO 1:200
TAV. E.4.3 PIANO TERRA 1:200
TAV. E.4.4 PIANO PRIMO 1:200
TAV. E.4.5 PIANO SECONDO 1:200
TAV. E.4.6 PIANO TERZO 1:200
TAV. E.4.7 PIANO QUARTO 1:200
TAV. E.4.8 PIANO QUINTO 1:200

SCHEMA IMPIANTO DI FORZA MOTRICE

TAV. E.5.1 PIANO SECONDO INTERRATO 1:200
TAV. E.5.2 PIANO PRIMO INTERRATO 1:200
TAV. E.5.3 PIANO TERRA 1:200
TAV. E.5.4 PIANO PRIMO 1:200
TAV. E.5.5 PIANO SECONDO 1:200
TAV. E.5.6 PIANO TERZO 1:200
TAV. E.5.7 PIANO QUARTO 1:200
TAV. E.5.8 PIANO QUINTO 1:200

SCHEMA IMPIANTO DI CABLAGGIO STRUTTURATO

TAV. E.6.1 PIANO SECONDO INTERRATO 1:100
TAV. E.6.2 PIANO PRIMO INTERRATO 1:100
TAV. E.6.3 PIANO PRIMO 1:100
TAV. E.6.4 PIANO SECONDO 1:100
TAV. E.6.5 PIANO TERZO 1:100.
TAV. E.6.6 PIANO QUARTO 1:100
TAV. E.6.7 PIANO QUINTO 1:100
TAV. E.6.8 SCHEMA FRONTE QUADRI CABLAGGIO STRUTTURATO

SCHEMA IMPIANTO DI RICEZIONE SEGNALI TV - SAT

TAV. E.7.1 PIANO SECONDO INTERRATO 1:200
TAV. E.7.2 PIANO PRIMO INTERRATO 1:200
TAV. E.7.3 PIANO TERRA 1:200
TAV. E.7.4 PIANO PRIMO 1:200
TAV. E.7.5 PIANO SECONDO 1:200
TAV. E.7.6 PIANO TERZO 1:200
TAV. E.7.7 PIANO QUARTO 1:200
TAV. E.7.8 PIANO QUINTO 1:200

SCHEMA IMPIANTO DI DIFFUSIONE SONORA

TAV. E.8.1 PIANO SECONDO INTERRATO 1:200
TAV. E.8.2 PIANO PRIMO INTERRATO 1:200
TAV. E.8.3 PIANO TERRA 1:200
TAV. E.8.4 PIANO PRIMO 1:200
TAV. E.8.5 PIANO SECONDO 1:200

TAV. E.8.6 PIANO TERZO 1:200
TAV. E.8.7 PIANO QUARTO 1:200
TAV. E.8.8 PIANO QUINTO 1:200

SCHEMA IMPIANTO DI TERRA E PROTEZIONE

TAV. E.9.1 PIANO SECONDO INTERRATO 1:200
TAV. E.9.2 PIANO PRIMO INTERRATO 1:200
TAV. E.9.3 PIANO TERRA 1:200
TAV. E.9.4 PIANO PRIMO 1:200
TAV. E.9.5 PIANO SECONDO 1:200
TAV. E.9.6 PIANO TERZO 1:200
TAV. E.9.7 PIANO QUARTO 1:200
TAV. E.9.8 PIANO QUINTO 1:200
TAV. E.9.9 COPERTURA 1:200
PIANTE E SEZIONI LOCALI TECNICI
TAV. E.10.1 CABINA DI TRASFORMAZIONE 1:200
TAV. E.10.2 LOCALE CONTATORI 1:200
TAV. E.11 SCHEMI ELETTRICI UNIFILARI

- **CALCOLI PRELIMINARI DELLE STRUTTURE E DEGLI IMPIANTI**

CALCOLI PRELIMINARI DELLE STRUTTURE

GS 01 RELAZIONE DI CALCOLO OPERE STRUTTURALI CORPO A.
GS 01.1 RELAZIONE DI CALCOLO TRAVE RETICOLARE PRINCIPALE L=28.00m.
GS 02 RELAZIONE DI CALCOLO OPERE STRUTTURALI CORPO B.
GS 03 RELAZIONE DI CALCOLO OPERE STRUTTURALI CORPO C.
GS 04 RELAZIONE DI CALCOLO SOLAI.
GS 05 RELAZIONE DI CALCOLO TRAVI RETICOLARI A STRUTTURA MISTA ACCIAIO E CALCESTRUZZO..
GF 01 RELAZIONE DI CALCOLO PLATEA DI FONDAZIONE CORPO A.
GF 02 RELAZIONE DI CALCOLO PLATEA DI FONDAZIONE CORPO B.
GF 03 RELAZIONE DI CALCOLO, VERIFICHE PUNTUALI E FONDAZIONI SU PALI, CORPO C.
GF 04 RELAZIONE DI CALCOLO OPERE DI SOSTEGNO DELLO SCAVO.

CALCOLI PRELIMINARI DEGLI IMPIANTI MECCANICI
H.3 CALCOLI PRELIMINARI IMPIANTI IDRAULICI

CALCOLI PRELIMINARI DEGLI IMPIANTI ELETTRICI

H.4 CALCOLI PRELIMINARI IMPIANTI ELETTRICI

- **DISCIPLINARE DESCRITTIVO E PRESTAZIONALE DEGLI ELEMENTI TECNICI**

I DISCIPLINARE DESCRITTIVO E PRESTAZIONALE DEGLI ELEMENTI TECNICI (ARCHITETTONICO)
HS.01 DISCIPLINARE DESCRITTIVO E PRESTAZIONALE DEGLI ELEMENTI TECNICI (STRUTTURE)
I.3 DISCIPLINARE DESCRITTIVO E PRESTAZIONALE DEGLI ELEMENTI TECNICI - IMPIANTI MECCANICI
I.4 DISCIPLINARE DESCRITTIVO E PRESTAZIONALE DEGLI ELEMENTI TECNICI - IMPIANTI ELETTRICI

- **COMPUTO METRICO ESTIMATIVO**

L.1 COMPUTO METRICO ESTIMATIVO (ARCHITETTONICO)
IS.01 COMPUTO METRICO ESTIMATIVO (STRUTTURE)
L.3 COMPUTO METRICO ESTIMATIVO IMPIANTI IDRAULICI
L.4 COMPUTO METRICO ESTIMATIVO IMPIANTI ELETTRICI

- **QUADRO ECONOMICO**

M QUADRO ECONOMICO

- **Dichiarazione di conformità alla Legge n°13/89;**

- **Attestato di conformità con la quale viene attestata la conformità del progetto alle prescrizioni urbanistiche ed edilizie, nonché l'esistenza dei nulla osta di conformità delle norme di sicurezza, sanitarie, ambientali (Ufficio Ambiente del Comune) rilasciati in sede di conferenza dei servizi sopra citata e la non necessità del parere in ordine alle norme paesistiche;**

Dato atto, altresì, del progetto per la costruzione della cabina elettrica provvisoria, fino al termine dei lavori, da posizionarsi lungo via Catullo, così come risulta dall'elaborato progettuale - tavola unica- (depositato agli atti);

Visto l'Attestato di conformità con la quale viene attestata la conformità del progetto *"cabina elettrica provvisoria"* alle prescrizioni urbanistiche ed edilizie, nonché l'esistenza dei nulla osta di conformità delle norme di sicurezza, sanitarie,(parere AUSL prot. 72986/IP2 del 24/08/2002) e la non necessità del parere in ordine alle norme ambientali e paesistiche;

Considerato: che la costruzione del Palazzo dei Congressi di Riccione si configura come uno ulteriore consistente sviluppo della politica di moltiplicazione delle attività culturali-congressuali e turistiche della città;

Che è finalizzato al conseguente potenziamento delle presenze complessive nelle strutture ricettive, che determina inoltre un considerevole incremento delle dotazioni di urbanizzazione secondaria della città di Riccione;

Considerata l'opportunità a procedere all'autorizzazione per la realizzazione di dette opere in quanto trattasi di opera pubblica e di interesse pubblico;

Visto l'Attestato di conformità con la quale viene attestata la conformità del progetto alle prescrizioni urbanistiche ed edilizie, nonché l'esistenza dei nulla osta di conformità delle norme di sicurezza, sanitarie, ambientali (Ufficio Ambiente del Comune) rilasciati in sede di conferenza dei servizi sopra citata e la non necessità del parere in ordine alle norme paesistiche;

Considerato che nel medesimo Attestato di conformità con il quale viene attestata la conformità del progetto alle prescrizioni urbanistiche ed edilizie vengono individuati parte dei parcheggi pubblici di tipo P1 pari a mq. 6.412 in aree limitrofe e indicativamente circa mq. 4.012 al "Parcheggio pubblico di Piazzale Curiel", circa mq. 1.200 al parcheggio pubblico di via XIX Ottobre e circa mq. 1.200 al parcheggio pubblico di via Cortemaggiore da asservire formalmente al Palacongressi con successivo apposito atto;

Visto l'attestato di conformità con la quale viene attestata la conformità del progetto *"cabina elettrica provvisoria"* alle prescrizioni urbanistiche ed edilizie, nonché l'esistenza dei nulla osta di conformità delle norme di sicurezza, sanitarie,(parere AUSL prot. 72986/IP2 del 24/08/2002) e la non necessità del parere in ordine alle norme ambientali e paesistiche;

Visto l'art. 2 c.60 punto 16 della Legge n.662/96,con cui viene stabilito che l'approvazione del progetto ha i medesimi effetti della concessione edilizia;

Considerato che in relazione alla notevole consistenza dell'intervento sia sotto il profilo materiale che sotto il profilo economico risulta opportuno prevedere la eventuale fattibilità anche per stralci funzionale ed una validità della presente deliberazione (che ha i medesimi effetti della concessione edilizia) della durata di quattro anni, eventualmente prorogabile, a partire dalla data di inizio dei lavori;

Visto pertanto che non sussistono cause ostative per far luogo alla autorizzazione richiesta;

Tutto quanto sopra premesso;

D E L I B E R A

1. di approvare il progetto di " COSTRUZIONE DEL PALAZZO DEI CONGRESSI DI RICCIONE" la cui realizzazione è affidata a soggetto idoneo all'uopo individuato (Palariccione S.p.A.) che vi provvederà nel rispetto dell'apposita normativa di legge;

2. di autorizzare tale costruzione e realizzazione come meglio specificato negli elaborati progettuali citati in narrativa e depositati agli atti della Società Palariccione;

3. di dare atto che l'intervento non comporterà alcuna spesa per il Comune di Riccione e sarà finanziato come indicato nel "businnes plan" approvato dal C.d.A. della suddetta società;

4. di dare atto che la presente deliberazione ha i medesimi effetti della concessione edilizia ai sensi della Legge n.662/96 art.2 c.60 p.26; che vengono individuati, così come consentito, parte dei parcheggi pubblici di tipo P1 pari a mq. 6.412 in aree limitrofe e indicativamente circa mq. 4.012 al "Parcheggio pubblico di Piazzale Curiel", circa mq. 1.200 al parcheggio pubblico di via XIX Ottobre e circa mq. 1.200 al parcheggio pubblico di via Cortemaggiore da asservire formalmente al Palacongressi con successivo apposito atto;

5. di dare atto che in relazione alla notevole consistenza dell'intervento sia sotto il profilo materiale che sotto il profilo economico, per il quale è previsto apposito piano economico per successivi esercizi finanziari, è prevista l'eventuale fattibilità anche per stralci funzionali ed una validità della presente deliberazione (che ha i medesimi effetti della concessione edilizia) della durata di quattro anni, eventualmente prorogabile, a partire dalla data di inizio dei lavori;

6. di approvare il progetto di "COSTRUZIONE DI CABINA ELETTRICA PROVVISORIA E TEMPORANEA" (fino al termine dei lavori del Palazzo dei Congressi, e comunque entro il 31/12/2005) alla cui realizzazione provvederà direttamente la Società ENEL in base a concessione dell'area comunale necessaria, attraverso separato atto;

7. di dare atto che la presente deliberazione ha i medesimi effetti della concessione edilizia ai sensi della Legge n.662/96 art.2 c.60 p.26;

8. Di dare atto che i seguenti elaborati progettuali sono depositati agli atti di questo Comune:

- **RELAZIONE DESCRITTIVA**

A RELAZIONE DESCRITTIVA

- **RELAZIONE SULL'ISOLAMENTO ACUSTICO**

D RELAZIONE SULL'ISOLAMENTO ACUSTICO

- **RILIEVI PLANO- ALTIMETRICI IN SCALA**

TAV.R.1 RILIEVO PLANO-ALTIMETRICO -DELLO STATO DI FATTO-
TAV.R.2 RILIEVO PLANO-ALTIMETRICO -INSERIMENTO PROGETTO-

- **STUDIO DI INSERIMENTO URBANISTICO**

TAV.F.0 STRALCIO URBANISTICO 1:2000
TAV.F.1 IMPATTO URBANISTICO-AMBIENTALE DI PROGETTO 1.2000
TAV.F.2 PLANIVOLUMETRICO 1:500
TAV.F.3 INSERIMENTO DEL PROGETTO PROSPETTO E SEZIONE F-F'S 1:200
TAV.F.4 INSERIMENTO DEL PROGETTO PROSPETTO E SEZIONE A-A' 1:200

- **ELABORATI GRAFICI ARCHITETTONICO**

TAV. 0.1 PIANTA SECONDO INTERRATO LIVELLO – 698 1:100
TAV. 0.2 PIANTA PRIMO INTERRATO LIVELLO – 383 1:100
TAV. 0.3 PIANTA PIANO TERRA –82,5 COMMERCIALE 1:100
TAV. 0.4 PIANTA PIANO PRIMO +5,45 MULTISALE 1:100
TAV. 0.5 PIANTA PIANO SECONDO +1022 MULTISALE 1:100
TAV. 0.6 PIANTA PIANO TERZO+1405 SALA CONGRESSI 1:100
TAV. 0.7 PIANTA PIANO QUARTO +1965 SALETTE CONGRESSI E UFFICI 1:100
TAV. 0.8/b PIANTA PIANO QUINTO +2400/2560 CATERING E IMPIANTI 1:100
TAV. 0.9 PIANTA COPERTURA SENZA GRIGLIATO 1:100
TAV. 10 PIANTA COPERTURA CON GRIGLIATO 1:100
TAV. 11 SEZIONE A-A' 1:100
TAV. 12 SEZIONE N-N SEZIONE F-F' 1:100
TAV. 13 PROSPETTO FIANCO 1:100
TAV. 14 PROSPETTI FRONTALE E RETRO CON PERGOLATO 1:100
TAV. 15 PROSPETTO RETRO SENZA GRIGLIA SEZIONE G-G' 1:100.
TAV. 16 SEZIONE D-D' SEZIONE E-E' 1:100
TAV. 17 SEZIONE B-B' 1:100
TAV. 18 SEZIONE C-C' 1:100
TAV. 19 SEZIONE P-P' SEZIONE H-H' 1:100
TAV. 20 SEZIONE L-L' SEZIONE M-M' 1:100
TAV. 21 SEZIONE LONGITUDINALE –VIA FOGAZZARO- SULLE SCALE GIUNTATE 1:100
TAV. 22 PROSPETTO FIANCO 1:100
PROGETTO PER LA COSTRUZIONE DELLA CABINA ELETTRICA PROVVISORIA - TAVOLA UNICA-; DICHIARAZIONE DI CONFORMITA' AI SENSI DELLA LEGGE N.662/96 ART.2 C.60 P.26 UNITAMENTE A 5 TAVOLE ESPLICATIVE

9. di dare atto che responsabile del presente procedimento è l'Ing. Ivo Castellani, Dirigente del Settore LL.PP. e Q. U. ;

10. dispone che una copia del presente procedimento sia trasmesso, per quanto di rispettiva competenza , ai Dirigenti/Responsabili dei Seguenti Settori e/o Servizi:

    - Settore LL.PP./QUALITA' URBANA;
    - Settore Urbanistica Edilizia Privata;

11. di dichiarare la presente deliberazione immediatamente eseguibile, ai sensi del 4° comma dell'art. 134 del D. Lgs. 267 del 18/08/2000, per consentire l'immediata attuazione di quanto disposto.

****

Del che s'è redatto il presente verbale che viene così sottoscritto:

IL PRESIDENTE
IMOLA DANIELE

IL VERBALIZZANTE
SARACINO DOTT. FRANCESCO

Copia della presente deliberazione nr. 177 del 06-09-2002 composta da n. 14 fogli è in affissione all'Albo Pretorio dal 12.09.2002 e vi rimarrà per 15 giorni consecutivi, unitamente ai suoi allegati.
Pubblicata al n. 1357 del Registro delle Pubblicazioni.

La presente deliberazione è stata comunicata ai Capigruppo Consiliari mediante invio di apposito elenco, ai sensi dell'art.125 – D.Lgs. 18/8/2000, n. 267.

Riccione, lì 12.09.2002

IL DIRIGENTE DEL SETTORE
AFFARI GENERALI E UFF.LEGALE
Avv. Enzo Castellani

La presente deliberazione, ai sensi del D.Lgs. 18.8.2000, n. 267, E' DIVENUTA ESECUTIVA per:

(A) Dichiarazione di immediata esecutività (art. 134 – comma 4 – D.Lgs. 267/2000).

(B) Intervenuta approvazione da parte del CO.RE.CO. (Provvedimento Prot. N. ..... del .....) ai sensi art. 134 – comma 1 – D.Lgs. 267/2000.

(C) Decorrenza termini di cui all'art. 127 – commi 1 e 2 – D.Lgs. 267/2000 (15 gg.).

(D) Decorrenza dei termini dal giorno di pubblicazione (10 gg.) ex art. 134 – comma 3 – D.Lgs. 267/2000.

Riccione, lì 12.09.2002

IL DIRIGENTE DEL SETTORE
AFFARI GENERALI E UFF.LEGALE
Avv. Enzo Castellani

Prot. Interno: 74/2009

Protocollo generale

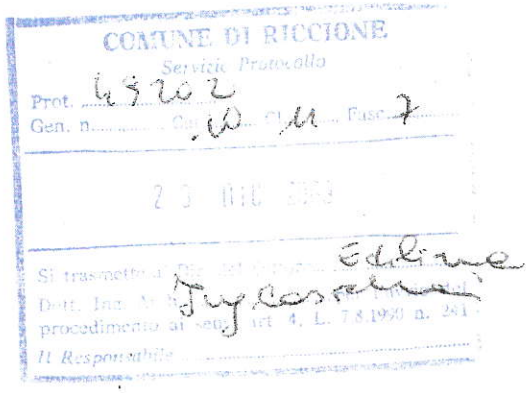

Comune di Riccione

Provincia di Rimini

Settore Edilizia Privata/urbanistica
Sportello unico per l'edilizia

Il sottoscritto BERARDI LUCIO

Nato a RICCIONE il 22/11/1979 C.F. BRRLCU79S22H274E

residente a RICCIONE in via VERGA n° 12

In qualità di:

☐ **TITOLARE:** ☐ **SUCCESSORE o AVENTE CAUSA**

Dei sottoindicati titoli abitati:

.....

.....

.....

In relazione all'intervento di:

☒ NUOVA EDIFICAZIONE; ☐ RISTRUTTURAZIONE URBANISTICA; ☐ RISTRUTTURAZIONE EDILIZIA

realizzato nell'immobile sito in via VIRGILIO n° 17/19

via ..... n° .....

identificato catastalmente al Foglio 11 Mappale C.T. 3080 N.C.E.U. 3080

(INDICARE ENTRAMBI ANCHE SE CORRISPONDENTI)

CHIEDE

Il rilascio del certificato di conformità edilizia e agibilità.

ALLEGA

(A PENA DI IRRICEVIBILITA' DELLA DOMANDA)

(Comma 1° Art. 22 L.R. 31 Del 25/11/2002)

☑ copia AUTENTICATA della ricevuta di denuncia di accatastamento, ai sensi dell'art. 3 del decreto legge 13 settembre 1991, n. 299.

☑ Scheda tecnica descrittiva predisposta da un PROFESSIONISTA ABILITATO e completa dei relativi allegati.

Data 17/12/2009

IN FEDE

.....

Comune di Riccione

Provincia di Rimini

Settore Edilizia Privata/urbanistica
Sportello unico per l'edilizia

SCHEDA TECNICA DESCRITTIVA

(art. 20 L.R. 31/2002)

DATI IDENTIFICATIVI DELL'UNTIA'				
PIAZZA/VIA	CIV. N°	PIANO	SCALA	INT.
VIRGILIO	17-19			1-2

DATI CATASTALI				
FOGLIO	P.LLA N.C.T. ____ N.C.E.U.	SUB.	CAT.	CL.
11	3080			

Dati dimensionali

Sup. Utile Lorda (art. --- N.T.A. PRG/V) Mq. 31.375,05
Sup. Balconi, Loggie, Portici Mq. 314,25

Sup. Utile Netta (D.M. 801/77) Mq. 15.663,72
Sup. Servizio

USO: U8-U11-U12-U13-U14

ASSEGNAZIONE NUMERO CIVICO E INTERNI

☒ Dichiaro che è presentata l'idonea pratica presso l'ufficio toponomastica e che sono stati assegnati i seguenti numeri civici ed interni:

SUB:	~~PIAZZA/VIA~~	CIV. N°	PIANO	SCALA	INT.
50	VIRGILIO	17	1-2-3-4		1
50	VIRGILIO	17	5		2
49	VIRGILIO	19	T-1-2		1

DOCUMENTI DI CUI IL PROFESSIONISTA ABILITATO ASSEVERI LA NECESSITA' PER L'INTERO EDIFICIO

STATICA E SISMICA:

☒ - Certificato di collaudo *(legge 5 novembre 1971, n. 1086)*
☒ - Attestazione di conformità
- ☐ Che si allegano in copia autenticata.
  Oppure:
- ☐ Si dichiara che le stesse sono state depositate presso l'ufficio Servizio Sismico del Comune di Riccione con i seguenti riferimenti:_____.

☐ Oppure si dichiara che:
- ☐ non necessita del collaudo delle opere in cemento armato o struttura metallica ai sensi dell'art. 8 della L. n. 1086/71 non rientrando nelle opere di cui all'art. 1 della legge stessa;
- ☐ non necessitano del collaudo statico di cui al D.M.LL.PP. del 20.11.1987;
- ☐ le strutture sono staticamente idonee in rapporto ai carichi e alla destinazione prevista;

ACCATASTAMENTO:

☒ copia conforme della ricevuta di denuncia di accatastamento, ai sensi dell'art. 3 del decreto legge 13 settembre 1991, n. 299.

PREVENZIONE INCENDI:

☒ CPI cert. Prevenzione incendi VV.FF
- ☐ Che si allega in copia autentica

Oppure
- ☐ Copia della Denuncia di inizio attività presentata al Comando Provinciale dei Vigili del Fuoco.
- ☐ Copia della dichiarazione di conformità presentata ai VV.FF. dall'interessato, con l'attestazione di ricevuta

Oppure:
☐ Attesto che l'intervento è soggetto alla normativa antincendio, ma non al parere di conformità dei VV.FF e al C.P.I. .e Attesto che le soluzioni realizzate rispondono alla normativa vigente.

CONTENIMENTO CONSUMI ENERGETICI:

☒ Dichiarazione di conformità (L. 10/91).
☐ l'attestato di qualificazione energetica.
☐ Collaudo

SCARICO IN ATMOSFERA:

☐ autorizzazione allo scarico in atmosfera ai sensi del D.P.R. 24.05.88 n. 203;
Oppure dichiaro che:
☐ _____

Assenza di barriere architettoniche:

☒ Dichiaro che Ho verificato, sulla base di un'ispezione dettagliata, la corretta realizzazione delle soluzioni descritte in fase progettuale. E il rispetto delle norme sull'abbattimento delle barriere architettoniche, di cui alla Legge 9/1/1989 n° 13, all'art.11 del Decreto Ministero LL.PP. 14/6/1989 n° 236 e all'art.24, comma 4, della Legge 5/2/1992 n° 104.

PARERE SANITARIO

☐ Si dichiara che l'intervento edilizio è stato realizzato in conformità alle prescrizioni del PARERE SANITARIO PREVENTIVO ASL/ARPA, reso ai sensi dell'art.19 L.R.4/05/1982 n.19, come modificato dall'art.41 L.R.25/11/2002 n.31.

Oppure
☐ Si dichiara che l'intervento edilizio non è soggetto a parere sanitario preventivo ASL/ARPA

Dichiara inoltre:
- ☐ Che ogni parere sanitario o per le attività comprese nell'elenco allegato alla deliberazione di Giunta Regionale n. 477 del 21.12.95 o del Servizio Medicina del lavoro ai sensi della legge 23 dicembre 1978, n. 833, dovuto per l'uso che verrà insediato (compatibile con la destinazione) verrà richiesto prima dell'insediamento dell'attività stessa
- ☐ Che l'uso da insediarsi non necessita dei suddetti pareri

☒ PARERE OTTENUTO NELLA CONFERENZA DEI SERVIZI CHE SI ALLEGA

ASCENSORI, MONTACARICHI, PIATTAFORME ELEVATRICI PER DISABILI:

☒ Dichiarazione di conformità, ai sensi dell'art.6 del DPR 30/04/1999 n° 162, redatta dall'impresa installatrice DELL'ASCENSORE.
☒ Dichiarazione di conformità, ai sensi dell'art.2 del DPR 459/1996, redatta dall'impresa installatrice per impianti di MONTACARICHI o PIATTAFORME ELEVATRICI PER DISABILI, ai sensi della circolare del Ministero dell'industria, commercio, artigianato n. 157296 del 14/4/1997.

oppure

☐ Si dichiara che le opere realizzate non sono soggette ad obbligo di adeguamento alle leggi in materia di ascensori, montacarichi, piattaforme elevatrici per disabili.

SMALTIMENTO DELLE ACQUE REFLUE:

☒ Certificato di regolare allaccio alle fognature della Soc. HERA
☐ Oppure dichiaro che il requisito non è pertinente perchè: _____

CONTROLLO DELLE EMISSIONI DANNOSE:

☐ Certificato di restituibilità (bonifica amianto)

CALDAIE

☐ CERTIFICATO CALDAIE

POZZI

☐ AUTORIZZAZIONE PROVINCIALE POZZI

PARERE VERDE:

☐ DICHIARO Che sono state rispettate tutte le prescrizioni riportate nel parere del verde

Oppure

☐ L'intervento non è subordinato al preventivo parere del verde.

☒ PARERE OTTENUTO DELLA CONFORMITÀ DEI SERVIZI CHE SI ALLEGA

CESSIONE AREE PUBBLICHE:

☐ DICHIARO Che sono state cedute le opere previste in cessione nelle modalità e nei termini stabiliti in sede di progetto e dall'eventuale convenzione

Oppure

☒ Per l'intervento non è prevista la cessione di opere.

FINE LAVORI:

☒ Dichiaro che la fine lavori e stata data il: 18/08/2008 e quindi che la presenta pratica e ricadente nei 15 gg. successivi.

Oppure

☐ Allego ricevuta versamento di € (464) a titolo di sanzione

DIRITTI DI SEGRETERIA:

☐ Allego versamento di Diritti di segreteria di 70 €

SHEDE DEI REQUISITI COGENTI RELATIVI ALLE SINGOLE UNITA' IMMOBILIARI:

☒ Dichiaro che tutte le unità immobiliari per un totale di n° 37 più le parti comuni sono totalmente rappresentate da n° 37 schede e che sono allegate alla presente compresive dei documenti obbligatori, e più precisamente:

Scheda 1 – per	LE PARTI COMUNI	SCHEDA 11 - PER I SUB 33		SCHEDA 21 - PER I SUB 34		SCHEDA 31 - PER I SUB 41	
Scheda 2 – per i sub	14-15	12	16	22	35	32	45
Scheda 3 – per i sub	25	13	17	23	36	33	46
Scheda 4 – per i sub	26	14	18	24	37	34	47
Scheda 5 – per i sub	27	15	19	25	38	35	48
Scheda 6 – per i sub	28	16	20	26	39	36	49
Scheda 7 – per i sub	29	17	21	27	40	37	50
Scheda 8 – per i sub	30	18	22	28	41		
Scheda 9 – per i sub	31	19	23	29	42		
Scheda 10 – per i sub	32	20	24	30	43		

LEGGE REGIONALE N° 31del 25/11/2002

DICHIARAZIONE DI ASSEVERAMENTO

AI SENSI DELL'ART. 481 DEL CODICE PENALE.

Il sottoscritto GANDOLFI CARLO nato a ROMA il 04/11/51 e residente in RIMINI (RN)

Via/~~Piazza~~ DEL PINO n° 18 iscritto all'Albo degli ARCHITETTI della Provincia di RIMINI al n° 134

C.F. GNDCRL51S04H501H tel. 0541/731655 in qualità di tecnico incaricato, sotto la propria responsabilità

- *visto l'art. 34 punto 5 del vigente Regolamento Edilizio,*
- *visto l'art. 10 L.R. 26 Aprile 1990, n. 33,*
- *visto art. 4 DPR 22 aprile 1994, n. 425*
- *visto l'art. 20 L.R. 25 novembre 2002, n° 31*

DICHIARA

- Che le opere realizzate con i titoli autorizzativi dichiarati in premessa corrispondono al progetto approvato dal punto di vista dimensionale, prestazionale e delle prescrizioni urbanistiche ed edilizie e che sono stati effettuati tutti i controlli di propria competenza, sia in corso d'opera che finali.
- che i muri risultano convenientemente prosciugati, che gli ambienti sono salubri e pertanto l'immobile è idoneo all'uso previsto

ASSEVERA

- la correttezza di tutti i dati, informazioni e dichiarazioni riportati nella presente scheda e nelle schede di articolazione in subalterni allegate e parte integrante della presente
- di aver allegato ogni documento necessario alla presente scheda tecnica descrittiva

Il sottoscritto dichiara:

- di essere iscritto all'Albo Professionale come sopra citato;
- di non essere attualmente in presenza di provvedimenti di sospensione;
- **di essere a conoscenza delle penalità previste in caso di dichiarazioni mendaci o che affermano fatti non conformi al vero assumendo la qualità di persona incaricata di pubblico servizio ai sensi della Legge Penale;**

Riccione, lì 23/12/2009

Il Tecnico incaricato

Firma e timbro professionale

ORDINE DEGLI ARCHITETTI
134
ARCHITETTO
GANDOLFI
CARLO
DELLA PROVINCIA DI RIMINI