

Allegato A


Agenzia del Territorio
CATASTO FABBRICATI
Ufficio provinciale di
Forlì

Dichiarazione protocollo n. FO0194530 del 08/11/2010
Planimetria di u.s.u. in Comune di Forlì
Corso Della Repubblica
civ. 5

Identificativi Catastali:
Sezione:
Foglio: 178
Particella: 202
Subalterno: 30

Compilata da:
Bassi Battista
Iscritto all'albo:
Geometri
Prov. Forlì
N. 893

Scala 1: 200

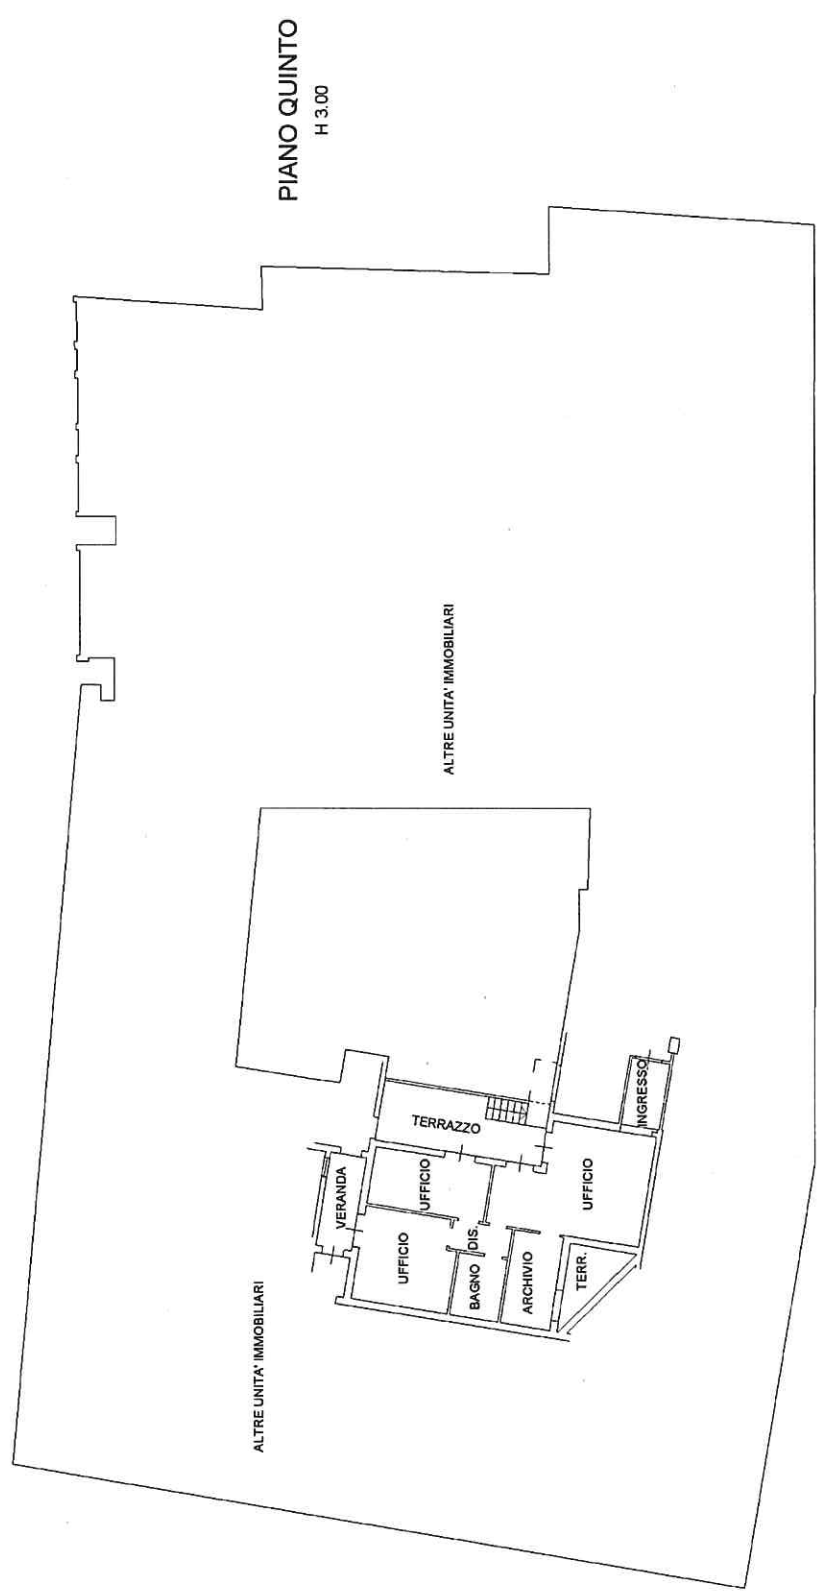

Ultima planimetria in atti

Data: 27/03/2019 - n. T124648 - Richiedente: 04283130401

Totale schede: 1 Formato di acquisizione: A3(297x420) - Formato stampa richiesto: A4(210x297)

Item 01
Catasto dei Fabbricati - Situazione al 27/03/2019 - Comune di FORLÌ (D704) - < Foglio: 178 - Particella: 202 - Subalterno: 30 >
CODICE UNITA' IMMOBILIARI: 5